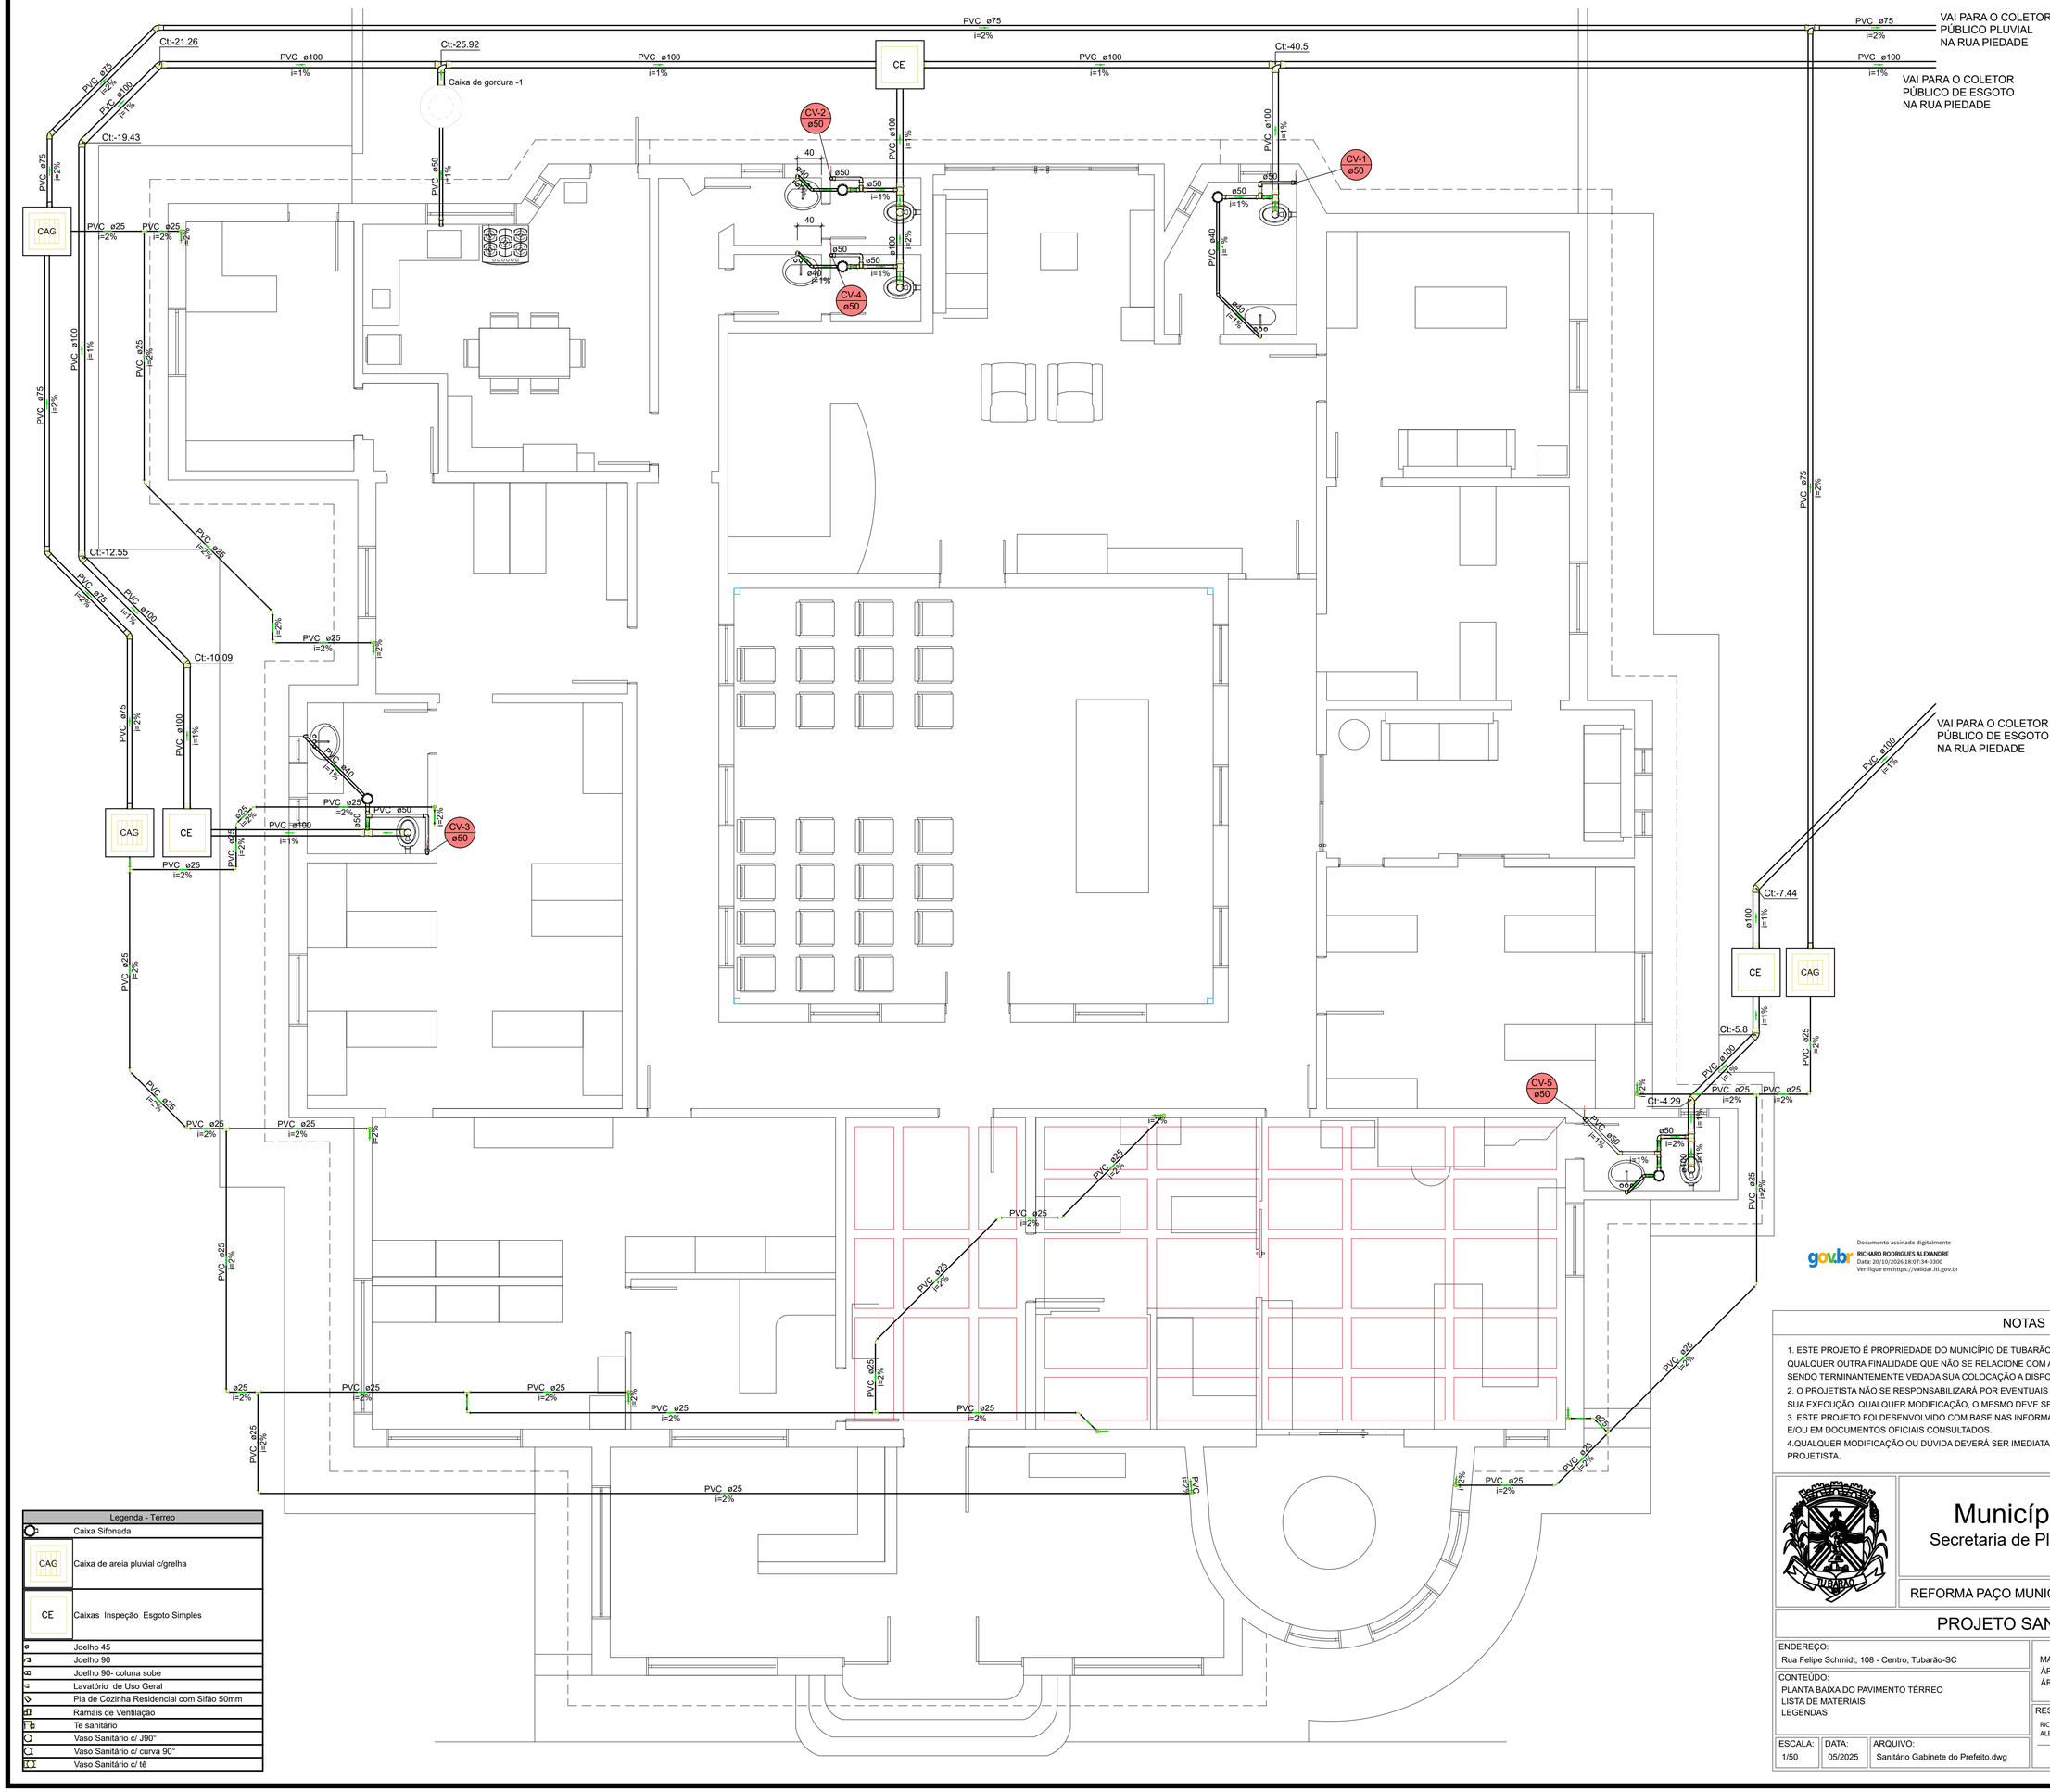


Lista de materiais - Térreo	
Esgoto	
Caixas de Passagem	
Caixa de areia pluvial com grelha	
CAG- 60x60cm	3 pç
Caixa de inspeção esgoto simples	
CE- 60x60 cm	3 pç
PVC Acessórios	
Caixa sifonada	
150x150x50R	5 pç
Sifão de copo p/ pia e lavatório	
1" - 1.1/2"	5 pç
1" - 2"	1 pç
Válvula p/ lavatório e tanque	
1"	5 pç
Válvula p/ pia	
1"	1 pç
PVC Esgoto	
Anel de borracha	
100mm - 4"	38 pç
50mm - 2"	13 pç
75mm - 3"	17 pç
Curva 90 curta	
100 mm	2 pç
40 mm	5 pç
Joelho 45	
100 mm	8 pç
40 mm	4 pç
75 mm	4 pç
Joelho 90	
100 mm	2 pç
50 mm	3 pç
Joelho 90 c/anel p/ esgoto secundário	
40 mm - 1.1/2"	5 pç
Tubo PVC ponta-bolsa c/ virola	
100 mm - 4"	124.03 m
50 mm - 2"	4.78 m
75 mm - 3"	88.99 m
Tubo rígido c/ ponta e bolsa soldável	
40 mm	6 m
Tubo rígido c/ ponta lisa	
40 mm	3 m
50 mm - 2"	0.6 m
Tê sanitário	
100 mm - 100 mm	3 pç
100 mm - 50 mm	5 pç
75 mm - 75 mm	1 pç
Vedação p/ saída de vaso sanitário	
100 mm	5 pç
PVC rígido soldável	
Joelho 45 soldável	
25 mm	13 pç
Joelho 90° soldável	
25 mm	26 pç
Tubos	
25 mm	116.45 m
Tê 90 soldável	
25 mm	8 pç
Unidades de tratamento	
Alça	
Ferro	1 pç
Concreto	
Concreto	0.09 m³
Ventilação	
PVC Esgoto	
Anel de borracha	
50mm - 2"	25 pç
Joelho 45	
50 mm	1 pç
Joelho 90	
50 mm	14 pç
Tubo rígido c/ ponta lisa	
50 mm - 2"	4.97 m
Tê sanitário	
50 mm - 50 mm	5 pç

Legenda de condutos - Térreo
Esgoto
Ventilação

Legenda - Térreo	
	Caixa Sifonada
CAG	Caixa de areia pluvial c/grelha
CE	Caixas Inspeção Esgoto Simples
	Joelho 45
	Joelho 90
	Joelho 90- coluna sobe
	Lavatório de Uso Geral
	Pia de Cozinha Residencial com Sifão 50mm
	Ramais de Ventilação
	Te sanitário
	Vaso Sanitário c/ J90°
	Vaso Sanitário c/ curva 90°
	Vaso Sanitário c/ tê

Documento assinado digitalmente
gov.br
RICHARD RODRIGUES ALEXANDRE
Data: 20/10/2026 18:07:34-0300
Verifique em https://validar.iti.gov.br

NOTAS

1. ESTE PROJETO É PROPRIEDADE DO MUNICÍPIO DE TUBARÃO. NÃO DEVE SER UTILIZADO PARA QUALQUER OUTRA FINALIDADE QUE NÃO SE RELACIONE COM A EXECUÇÃO DA PRESENTE EDIFICAÇÃO, SENDO TERMINANTEMENTE VEDADA SUA COLOCAÇÃO A DISPOSIÇÃO DE TERCEIROS.
2. O PROJETISTA NÃO SE RESPONSABILIZARÁ POR EVENTUAIS ALTERAÇÕES DESTE PROJETO DURANTE SUA EXECUÇÃO. QUALQUER MODIFICAÇÃO, O MESMO DEVE SER CONTACTADO.
3. ESTE PROJETO FOI DESENVOLVIDO COM BASE NAS INFORMAÇÕES DISPONÍVEIS NO PROJETO ARQUITETÔNICO E/OU EM DOCUMENTOS OFICIAIS CONSULTADOS.
4.QUALQUER MODIFICAÇÃO OU DÚVIDA DEVERÁ SER IMEDIATAMENTE COMUNICADA POR ESCRITO AO PROJETISTA.

Município de Tubarão
Secretaria de Planejamento e Urbanismo

REFORMA PAÇO MUNICIPAL - PREFEITURA DE TUBARÃO

PROJETO SANITÁRIO

ENDEREÇO:
Rua Felipe Schmidt, 108 - Centro, Tubarão-SC

CONTEÚDO:
PLANTA BAIXA DO PAVIMENTO TÉRREO
LISTA DE MATERIAIS
LEGENDAS

MATRÍCULA IMOBILIÁRIA: 31.856
ÁREA DA MATRÍCULA: 12.743,23m²
ÁREA DO IMÓVEL: 512,76m²

ESCALA:	DATA:	ARQUIVO:
1/50	05/2025	Sanitário Gabinete do Prefeito.dwg

RESP. TÉCNICO:
RICHARD RODRIGUES ALEXANDRE:88945367934
Assinado de forma digital por RICHARD RODRIGUES ALEXANDRE:88945367934 Dados: 2025.09.09 17:36:22 -03'00'
Richard Rodrigues Alexandre
Engenheiro Civil - CREA/SC nº 044.062-2

01
02