
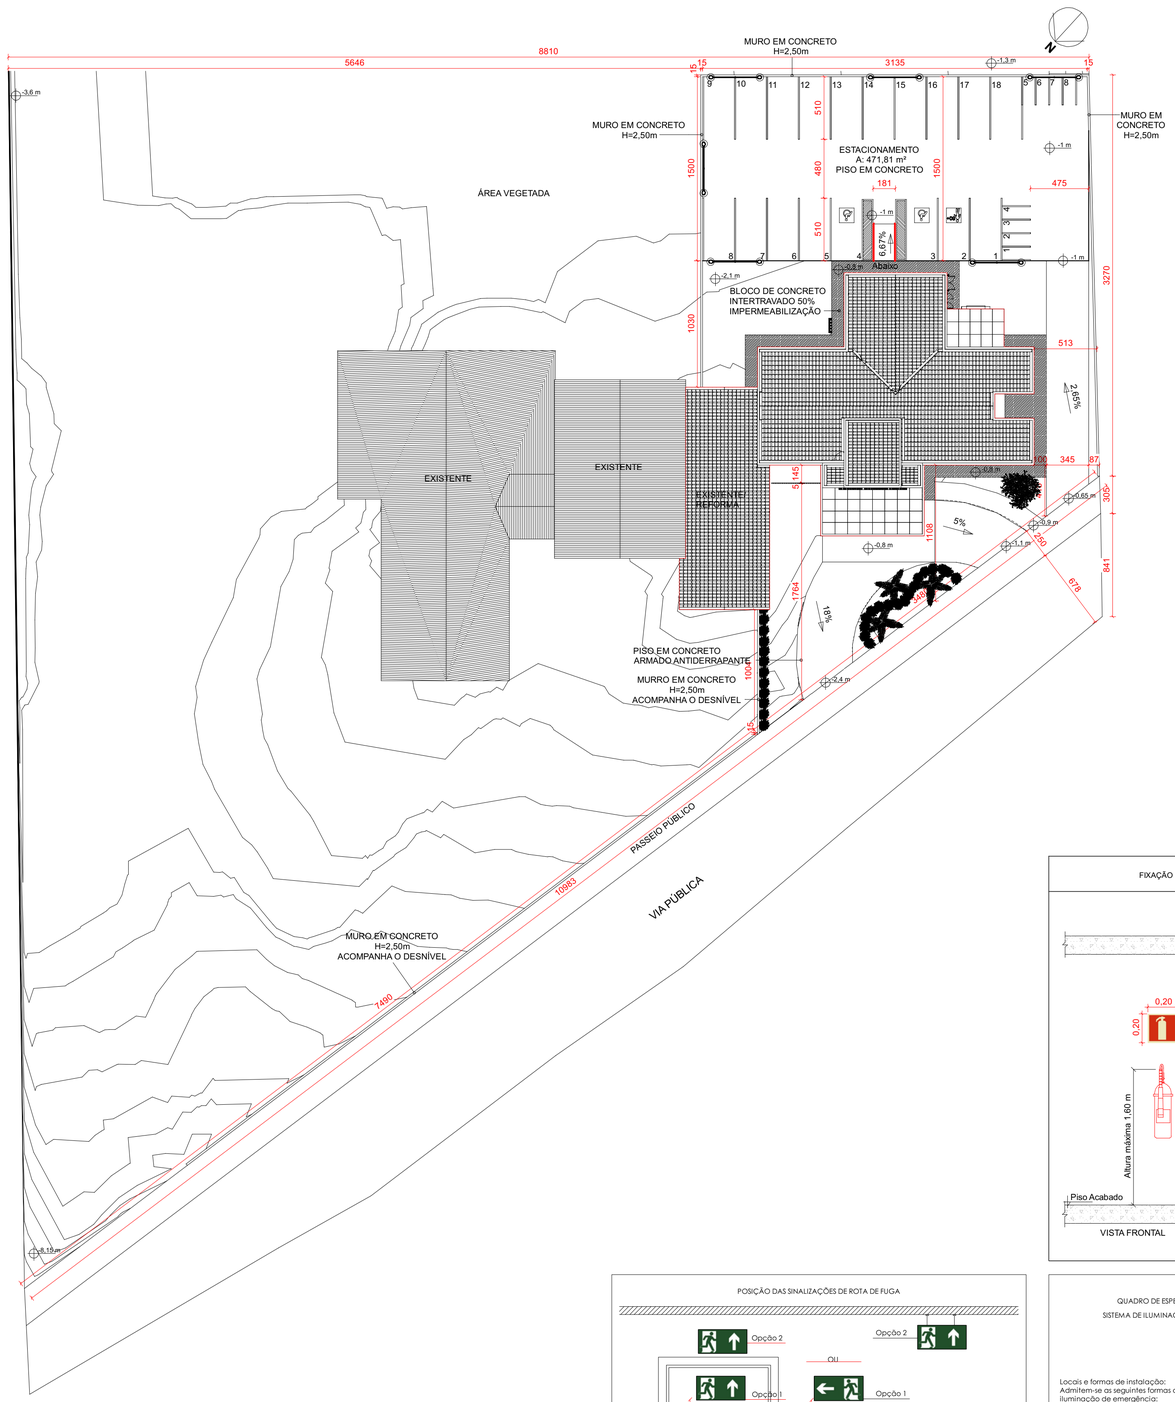


IMPLANTAÇÃO
1:250

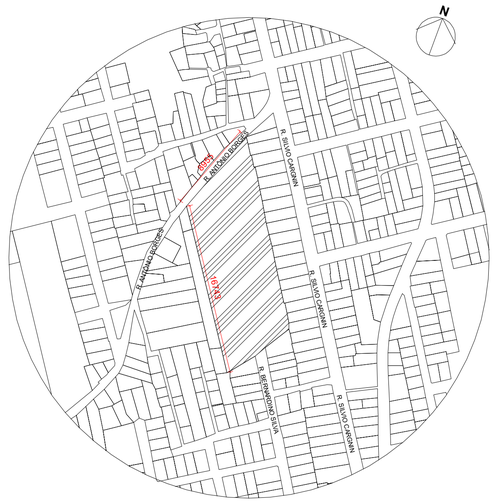

SITUAÇÃO
1:3000


QUADRO RESUMO DE MEDIDAS DE SEGURANÇA	
BRIGADA DE INCÊNDIO	CONFORME A IN. Nº 28/2024
EXTINTORES	PÓ QUÍMICO SECO ABC - 2A: 20 B:C
GÁS COMBUSTÍVEL	ISENTO
SISTEMA HIDRÁULICO	ISENTO
ILUMINAÇÃO DE EMERGÊNCIA	BLOCOS AUTÔNOMOS DE 30 LED'S, ACENDIMENTO AUTOMÁTICO DE 3 LUX
INSTALAÇÃO ELÉTRICA DE BAIXA TENSÃO	CONFORME A IN. Nº 19/2024
SAÍDAS DE EMERGÊNCIA	CAMINHAMENTO MÁXIMO CONFORME A IN. Nº 09/2024
SINALIZAÇÃO DE EMERGÊNCIA	CONFORME A IN. Nº 13/2024

CLASSIFICAÇÃO PRINCIPAL				
GRUPO	OCUPAÇÃO	DIVISÃO	DESCRIÇÃO	EXEMPLOS
H	SERVIÇO DE SAÚDE	H-6	CLÍNICA E CONSULTÓRIO	CLÍNICAS, POSTOS DE SAÚDE


CARGA DE INCÊNDIO - IN. Nº 03/2024			
OCUPAÇÃO/USO	DESCRIÇÃO	DIVISÃO	CARGA DE INCÊNDIO EM MJ/M²
H	CLÍNICA E CONSULTÓRIO	H-6	250

CLASSIFICAÇÃO DAS EDIFICAÇÕES E ÁREAS DE RISCO QUANTO À CARGA DE INCÊNDIO	
RISCO	CARGA DE INCÊNDIO MJ/M²
BAIXA	ENTRE 100 A 300

FIXAÇÃO E SINALIZAÇÃO DE EXTINTOR

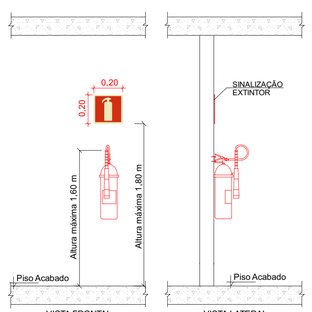

DETALHE ABRIGO COMPRESSORES

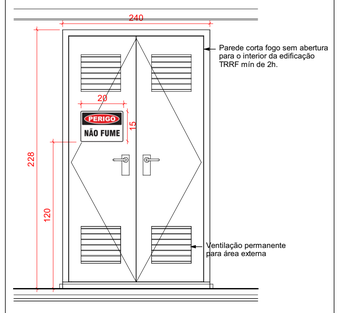

POSIÇÃO DAS SINALIZAÇÕES DE ROTA DE FUGA




QUADRO DE ESPECIFICAÇÕES
SISTEMA DE ILUMINAÇÃO DE EMERGÊNCIA

Locais e formas de instalação:
Admitem-se as seguintes formas de instalação dos pontos de iluminação de emergência:
I - na parede, abaixo da posição superior da saída/exaustão da fumaça (portas, janelas ou elementos vazados), isto é, em altura inferior ao ponto mais baixo do colchão de fumaça passível de se formar no ambiente;
II - no teto de escadas enclausuradas ou à prova de fumaça, de áreas de refúgio e de redutos resistentes ao fogo; e
III - no teto de qualquer ambiente, desde que seja garantido um nível mínimo de iluminamento, com valores de: 30 lux em locais planos; e 50 lux em: locais com desnível;

\pq"Forma de acionamento:
O acionamento das luminárias de emergência deve ser automático em caso de:
I- alarme de incêndio, se o SIE for integrado com o sitem de alrme de incêndio; ou
II- interupção ou falha no fornecimento de energia elétrica total ou parcial da iluminação normal da edificação.

BOX LUMINÁRIA DE EMERGÊNCIA

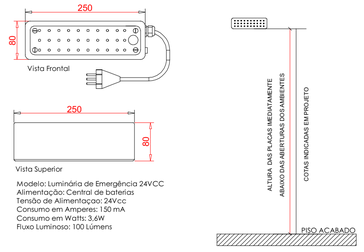

Modelo: Luminária de Emergência 24VCC
Alimentação: Central de baterias
Tensão de Alimentação: 24Vcc
Consumo em Amperes: 150 mA
Consumo em Watts: 3,6W
Fluxo Luminoso: 100 Lúmens

QUADRO DE REVISÕES

REVISÃO	DESCRIÇÃO	DATA	DESENHO
REV01	PROJETO EXECUTIVO	20/05/2026	TAÍS

APROVAÇÕES

PROPRIETÁRIO
PREFEITURA MUNICIPAL DE TUBARÃO
CNPJ: 82.928.656/0001-33

RESPONSÁVEL TÉCNICO
PAMELA THAIS STALLBAUM PICHETTI:08630214929
Assinado de forma digital por PAMELA THAIS STALLBAUM PICHETTI:08630214929
Dados: 2026.05.21 10:18:05 -03'00'
PAMELA PICHETTI
CAU/SC A254837-2

EQUIPE TÉCNICA DA EMPRESA

Ferrari ENGENHARIA

EMERSON FERRARI
Engenheiro Mecânico
CREA/SC: 165014-3

PAMELA PICHETTI
Arquiteta e Urbanista
CAU/SC A254837-2

GUSTAVO COUTO
Engenheiro Eletricista
CREA/SC 212697-1


POLIANA TÁPIA
Engenheira Civil
CREA/SC 180510-0

PROPRIETÁRIO	PREFEITURA MUNICIPAL DE TUBARÃO
EDIFICAÇÃO	UBS MORO DO BECKER
ENDEREÇO	RUA ANTÔNIO BORGES, S/N, MONTE CASTELO, TUBARÃO - SC 88702-600
PROJETO	PREVENTIVO CONTRA INCÊNDIO
CONTEÚDO	IMPLANTAÇÃO, SITUAÇÃO, TABELAS E DETALHES TÍPICOS

ÁREA	DATA
373,85 m²	20/05/2026
ETAPA: PROJETO EXECUTIVO	FOLHA: INC 1 - 3
ESCALA: INDICADA	

FERRARI ENGENHARIA | CREA-nº 165014-3 | CNPJ 35.949.131/0001-02
Rua Getulio Vargas, 235 - 2º Andar - Centro - Concórdia | Fone: (49) 99997-3641 | e-mail: projetos@engenhariaferrari.com.br

Formato A1 (841 x 594mm)

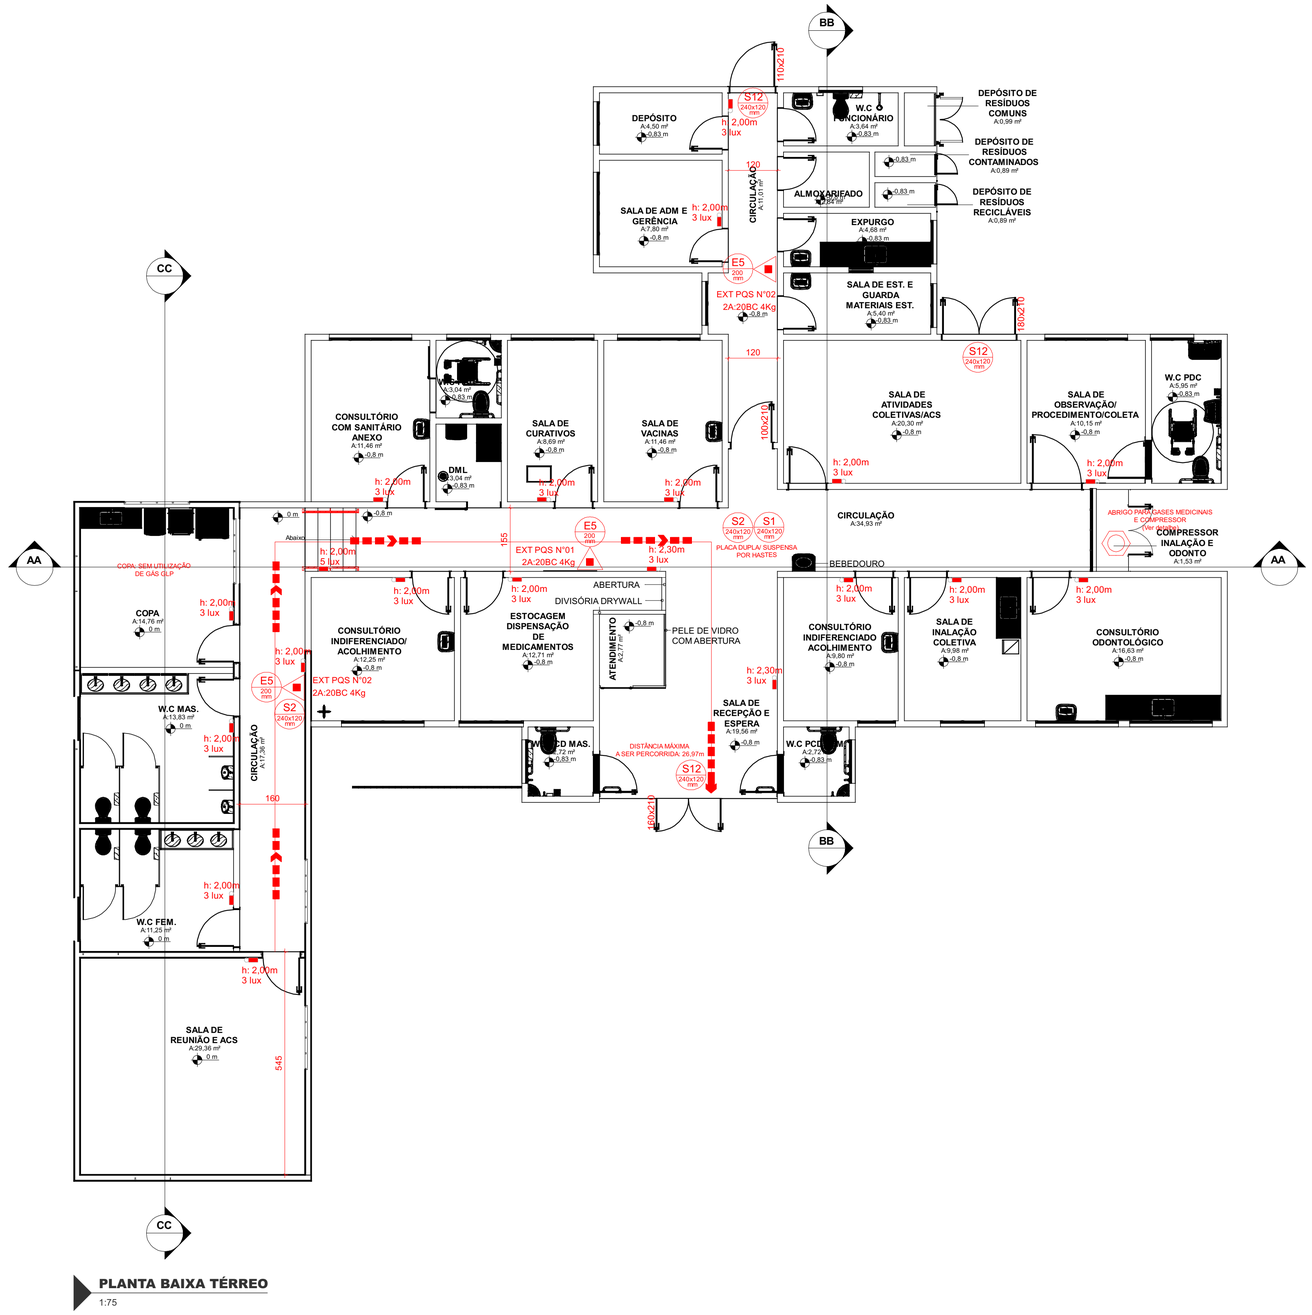

PLANTA BAIXA TÉRREO

1:75

LEGENDA SINALIZAÇÃO				
SIMBOLOGIA	DIMENSÃO	SINALIZAÇÃO	SIGNIFICADO	APLICAÇÃO
S1 240x120 mm	240x120mm		INDICAÇÃO DO SENTIDO DA SAÍDA DE EMERGÊNCIA	INDICAÇÃO DO SENTIDO A DIREITA DE UMA ROTA DE FUGA
S2 240x120 mm	240x120mm		INDICAÇÃO DO SENTIDO DA SAÍDA DE EMERGÊNCIA	INDICAÇÃO DO SENTIDO A ESQUERDA DE UMA ROTA DE FUGA
S3 240x120 mm	240x120mm		INDICAÇÃO DO SENTIDO DA SAÍDA DE EMERGÊNCIA	INDICAÇÃO DO SENTIDO DE UMA ROTA DE FUGA
S12 240x120 mm	240x120mm	SAÍDA	SAÍDA DE EMERGÊNCIA	INDICAR SAÍDA DE EMERGÊNCIA LUMINOSA, FIXADA ACIMA DA ABERTURA PARA INDICAR O SENTIDO DA ROTA DE FUGA OU SAÍDA FINAL
E5 200 mm	200mm		EXTINTOR DE INCÊNDIO PORTÁTIL - PÓ QUÍMICO SECO ABC	INDICAÇÃO DA LOCALIZAÇÃO DOS EXTINTORES DE INCÊNDIO

LEGENDA SÍMBOLOS	
SIMBOLOGIA	SIGNIFICADO
	EXTINTOR DE INCÊNDIO PORTÁTIL - PÓ QUÍMICO SECO ABC
h= TIPO	LUMINÁRIA DE EMERGÊNCIA AUTÔNOMA EM LED
	ROTA DE FUGA - DIREÇÃO DO FLUXO
	ROTA DE FUGA - SAÍDA FINAL
	VASO SOB PRESSÃO (COMPRESSOR)

QUADRO DE REVISÕES			
REVISÃO	DESCRIÇÃO	DATA	DESENHO
REV01	PROJETO EXECUTIVO	20/05/2026	TAÍS

APROVAÇÕES

PROPRIETÁRIO

PREFEITURA MUNICIPAL DE TUBARÃO
CNPJ: 82.928.656/0001-33

RESPONSÁVEL TÉCNICO

PAMELA PICHETTI
CAU/SC A254837-2

EQUIPE TÉCNICA DA EMPRESA

Ferrari ENGENHARIA

EMERSON FERRARI
Engenheiro Mecânico
CREA/SC. 165014-3

PAMELA PICHETTI
Arquiteta e Urbanista
CAU/SC A254837-2

GUSTAVO COUTO
Engenheiro Eletricista
CREA/SC 212697-1


POLIANA TÁPIA
Engenheira Civil
CREA/SC 180510-0

PROPRIETÁRIO	PREFEITURA MUNICIPAL DE TUBARÃO
EDIFICAÇÃO	UBS MORO DO BECKER
ENDEREÇO	RUA ANTÔNIO BORGES, S/N, MONTE CASTELO, TUBARÃO - SC 88702-600
PROJETO	PREVENTIVO CONTRA INCÊNDIO
CONTEÚDO	PLANTA BAIXA - EXISTENTE (REFORMA) E AMPLIAÇÃO


ÁREA	DATA
373,85 m²	20/05/2026
ETAPA: PROJETO EXECUTIVO	FOLHA: INC 2 - 3
ESCALA: INDICADA	

FERRARI ENGENHARIA | CREA nº 165014-3 | CNPJ 35.949.131/0001-02
Rua Getulio Vargas, 235 - 2º Andar - Centro - Concórdia | Fone: (49) 99997-3641 | e-mail: projetos@engenhariaferrari.com.br


Formato A1 (841 x 594mm)

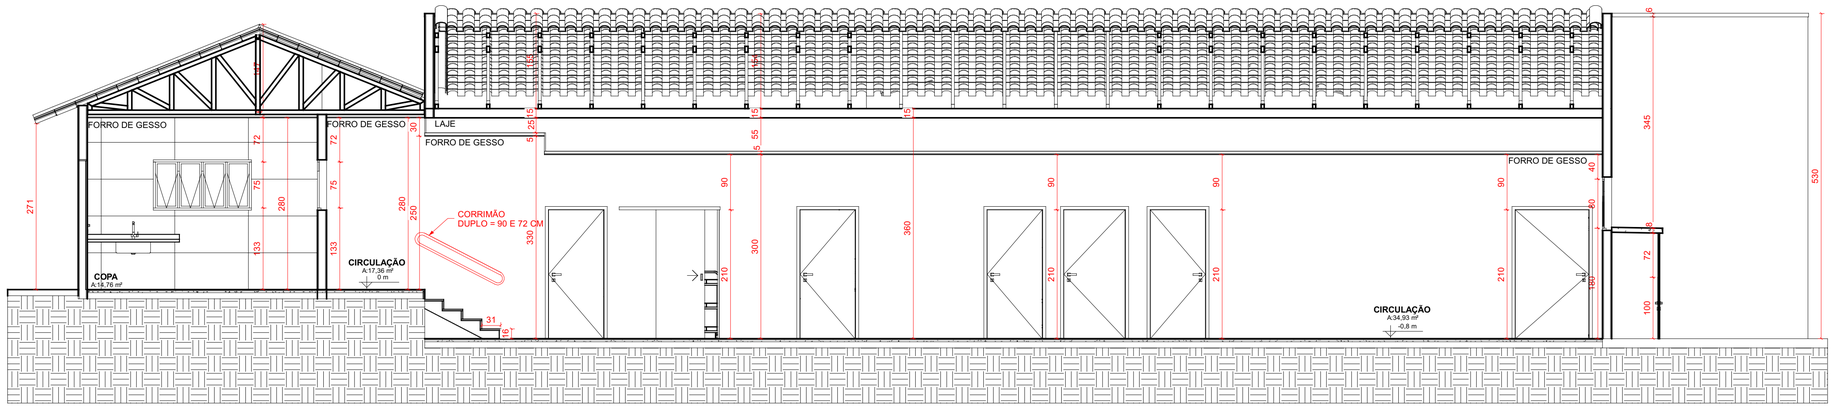

CORTE AA
1:75

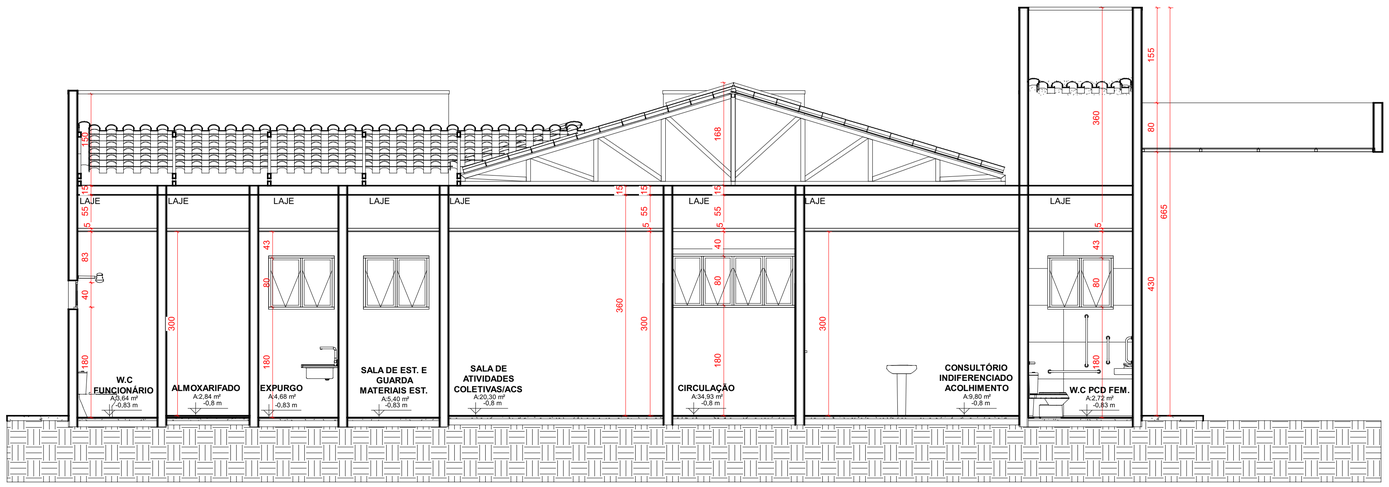

CORTE BB
1:75

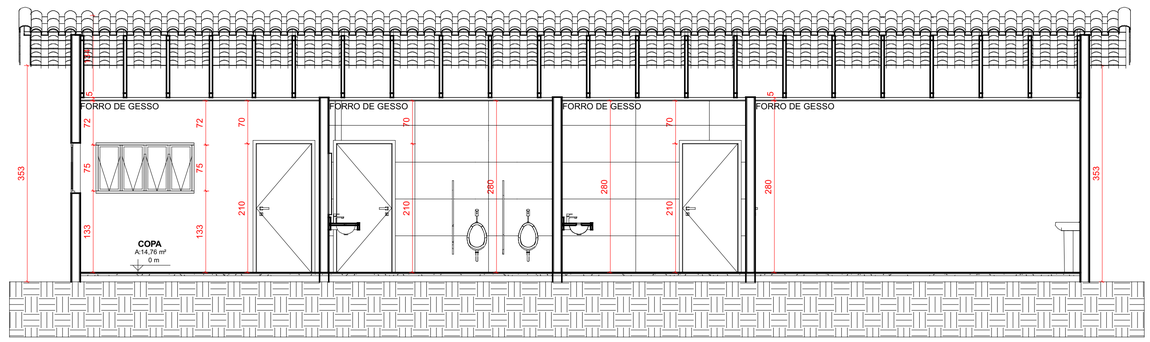

CORTE CC
1:75

Documento assinado digitalmente
gov.br RAMON FERNANDES
Data: 27/07/2026 17:02:34-0300
Verifique em https://validar.iti.gov.br

QUADRO DE REVISÕES			
REVISÃO	DESCRIÇÃO	DATA	DESENHO
REV01	PROJETO EXECUTIVO	20/05/2026	TAIS

APROVAÇÕES

PROPRIETÁRIO
PREFEITURA MUNICIPAL DE TUBARÃO
CNPJ: 82.928.656/0001-33

RESPONSÁVEL TÉCNICO
PAMELA PICHETTI
CAU/SC A254837-2

EQUIPE TÉCNICA DA EMPRESA

Ferrari ENGENHARIA

EMERSON FERRARI
Engenheiro Mecânico
CREA/SC: 165014-3

PAMELA PICHETTI
Arquiteta e Urbanista
CAU/SC A254837-2

GUSTAVO COUTO
Engenheiro Eletricista
CREA/SC 212697-1

POLIANA TÁPIA
Engenheira Civil
CREA/SC 180510-0

PROPRIETÁRIO	PREFEITURA MUNICIPAL DE TUBARÃO
EDIFICAÇÃO	UBS MORO DO BECKER
ENDEREÇO	RUA ANTÔNIO BORGES, S/N, MONTE CASTELO, TUBARÃO - SC 88702-600
PROJETO	PREVENTIVO CONTRA INCÊNDIO
CONTEÚDO	CORTES AA, BB E CC DA EDIFICAÇÃO COMPLETA

ÁREA		DATA
372,85 m²		20/05/2026
ETAPA		FOLHA
PROJETO EXECUTIVO		INC 3 - 3
ESCALA		
INDICADA		

FERRARI ENGENHARIA | CREA nº 165014-3 | CNPJ 35.949.131/0001-02
Rua Getulio Vargas, 235 - 2º Andar - Centro - Concórdia | Fone: (49) 99997-3641 | e-mail: projetos@engenhariaferrari.com.br

Formato A1 (841 x 594mm)