
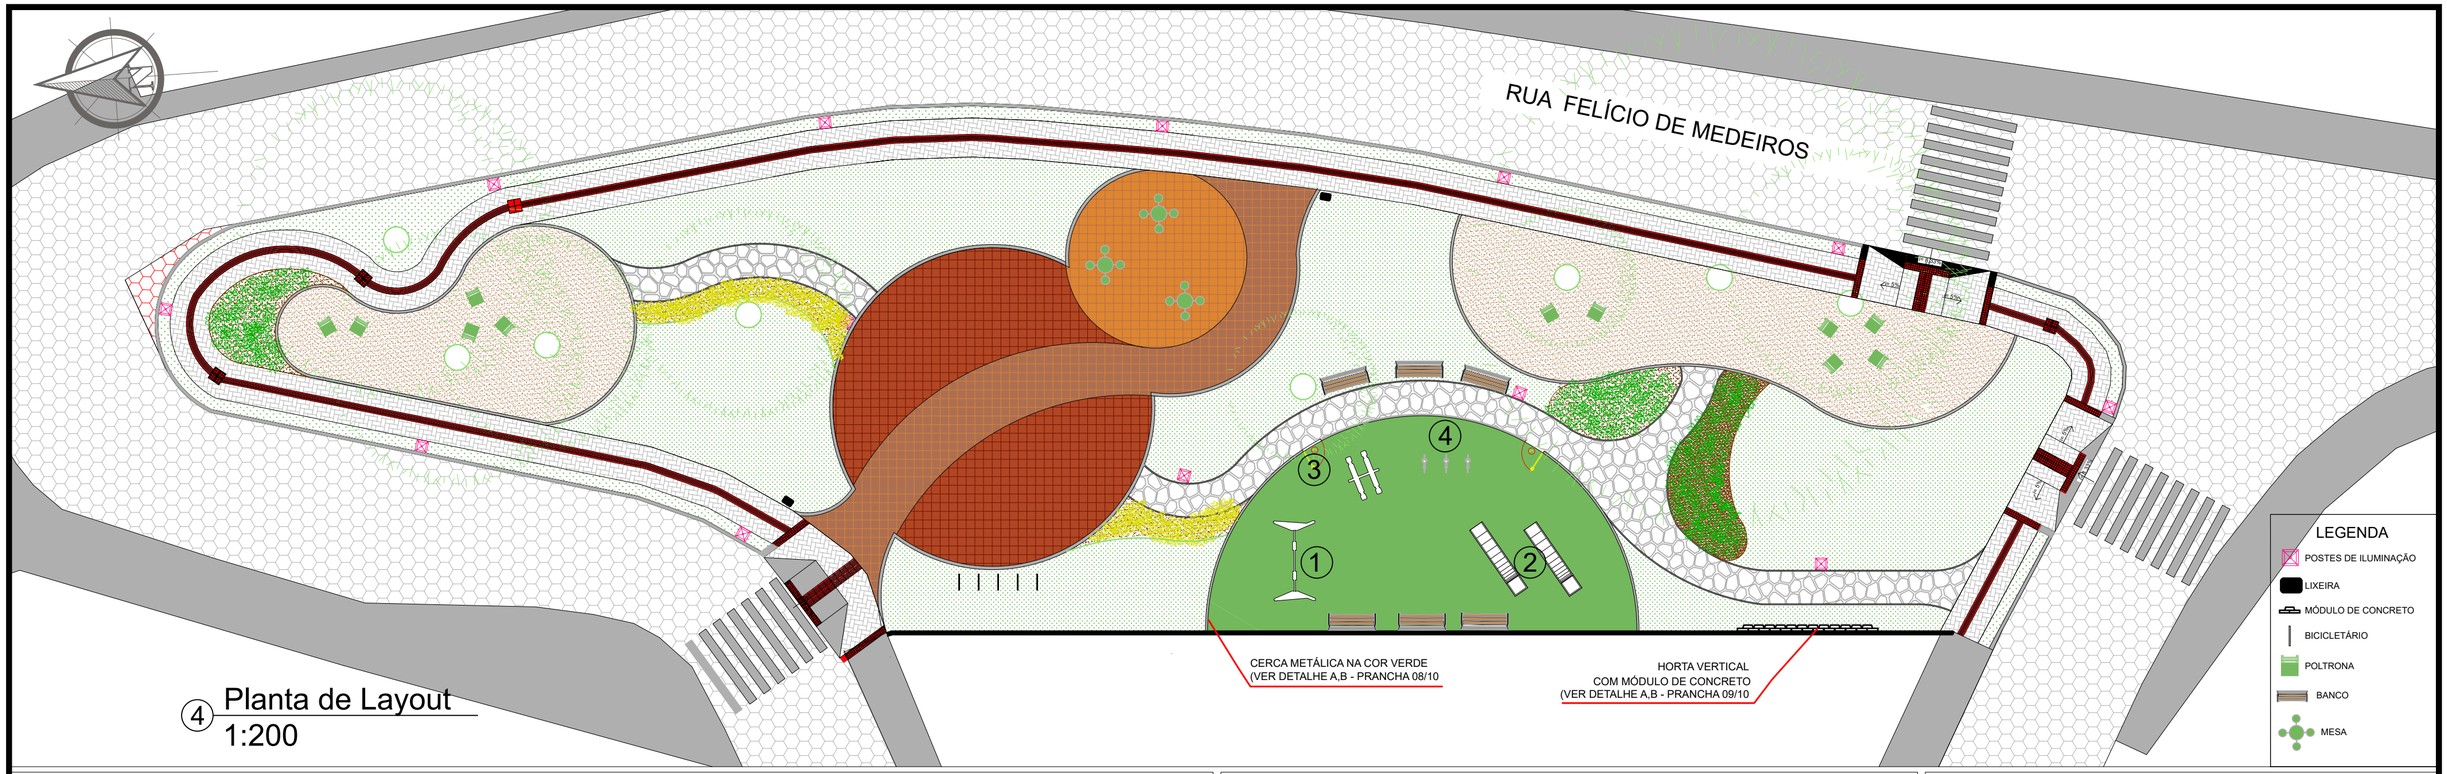



4 Planta de Layout
1:200


Mesa Vista Lateral -
Referência de Mobiliário

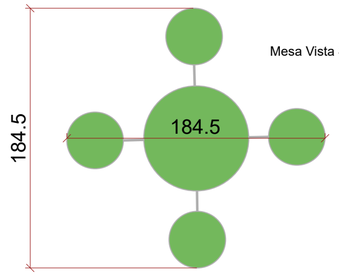

Mesa Vista Superior - Referência de Mobiliário

Lixeira Vista Lateral e Frontal -
Referência de Mobiliário

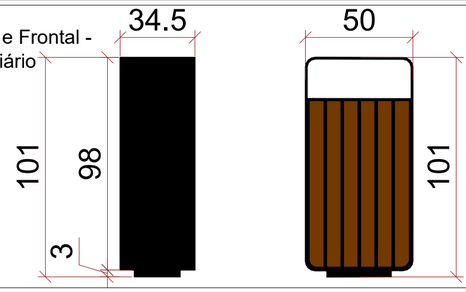


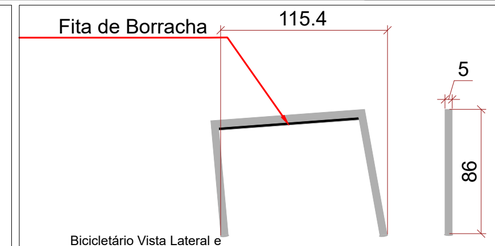


Bicicletário Vista Lateral e
Frontal- Referência de
Mobiliário

Mobiliários

	Qtd.	Especificação
	13	Poste metálico com pintura eletrostática preta - Altura: 4m e Temperatura da Luz : 3000 K.
	2	Lixeira Retangular de 0,50 m de largura por 1,01 m de altura, confeccionada em aço e ripas verticais de madeira Itaúba. Possui suporte interno para saco de lixo e tampa articulada
	25	Blocos pré-moldados de concreto com as dimensões: 1m x 0,15m x 0,3m com vasos pré moldados de concreto com 0,5m x 0,15m x 0,20m fixados ao bloco.
	5	Bicicletário composto por tubos de aço galvanizados à fogo com perfil retangular dispostos de ângulos retos e de forma inclinada, complementada por uma fita de borracha. Toda a estrutura metálica é galvaniada e recebe pintura eletrostática a pó preta com a fixação realizada sob o piso. O mobiliário possui 1,15 m de largura e 0,86 m de altura.
	11	A poltrona tem sua estrutura totalmente soldada em aço galvanizado a fogo, o assento e o encosto são formados por uma grade longarina de aço que recebem tratamento de galvanização seguido de pintura eletrostática a pó verde. A fixação é realizada sob o pavimento, em base de concreto, por meio de barras roscadas.
	6	O banco tem sua estrutura em aço galvanizado a fogo, com laterais conectadas por parafusos inox e barras soldadas individualmente. O assento e o encosto são feitos de 8 ripas e 2 placas de madeira Itaúba, com armação metálica, todas de 1800 mm. A estrutura recebe galvanização e pintura eletrostática preta. A fixação é feita no subsolo, sob base de concreto, usando barras roscadas.
	3	As mesas são compostas por tubos de aço galvanizados a fogo. Os assentos e os tampos da mesa são confeccionados em chapa de alumínio em formato circular. A conexão entre a estrutura de aço e as partes de alumínio é realizada por meio de elementos de fixação em aço inoxidável. As estruturas receberão tratamento de galvanização e pintura eletrostática a pó verde. A fixação pode ser feita ao piso , sobre base de concreto, por meio de barras roscadas.

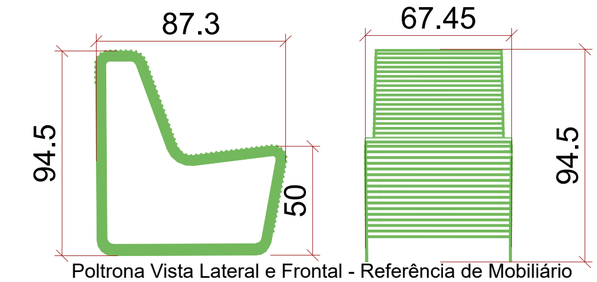

Poltrona Vista Lateral e Frontal - Referência de Mobiliário

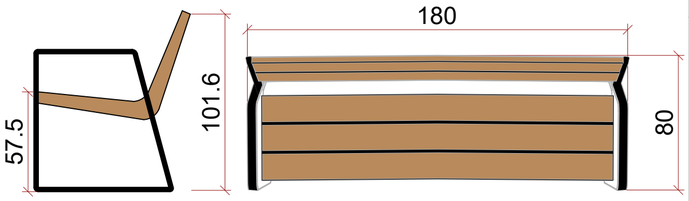

Banco Vista Lateral e Superior - Referência de Mobiliário

Playground com brinquedos em
Aço Inox, contendo: (Ver Legenda)
(1) 1 balanço;
(2) 2 escorregadores;
(3) 2 gangorras;
(4) 3 cavalinhos de mola

NOTAS

1. ESTE PROJETO É PROPRIEDADE DO MUNICÍPIO DE TUBARÃO. NÃO DEVE SER UTILIZADO PARA QUALQUER OUTRA FINALIDADE QUE NÃO SE RELACIONE COM A EXECUÇÃO DA PRESENTE EDIFICAÇÃO, SENDO TERMINANTEMENTE VEDADA SUA COLOCAÇÃO A DISPOSIÇÃO DE TERCEIROS.
2. O PROJETISTA NÃO SE RESPONSABILIZARÁ POR EVENTUAIS ALTERAÇÕES DESTE PROJETO DURANTE SUA EXECUÇÃO. QUALQUER MODIFICAÇÃO, O MESMO DEVE SER CONTACTADO.
3. ESTE PROJETO FOI DESENVOLVIDO COM BASE EM INFORMAÇÕES LEVANTADAS PELO ARQUITETO E EM DOCUMENTOS OFICIAIS CONSULTADOS..
4.QUALQUER MODIFICAÇÃO OU DÚVIDA DEVERÁ SER IMEDIATAMENTE COMUNICADA POR ESCRITO AO PROJETISTA.

Município de Tubarão
Secretaria de Planejamento e Urbanismo

Praça Edson Luiz Herdt

ENDEREÇO:
Rua Felício de Medeiros, Passagem - Tubarão SC

RESP. TÉCNICO:
Guilherme Henrique Spannemberg Darui
Arquiteto e Urbanista – CAU/SC nº A107240-4

CONTEÚDO:
Planta de Layout

Desenho técnico:
Estagiária - Juliana Torres Brasil

ESCALA:	DATA:	ARQUIVO:
Indicada	Dez/2025	PROJETO PRAÇA PASSAGEM - 20.11

04
10

Documento assinado digitalmente
GUILHERME HENRIQUE SPANNEMBERG DARUI
Data: 01/12/2025 14:54:14-0300
Verifique em https://validar.iti.gov.br