
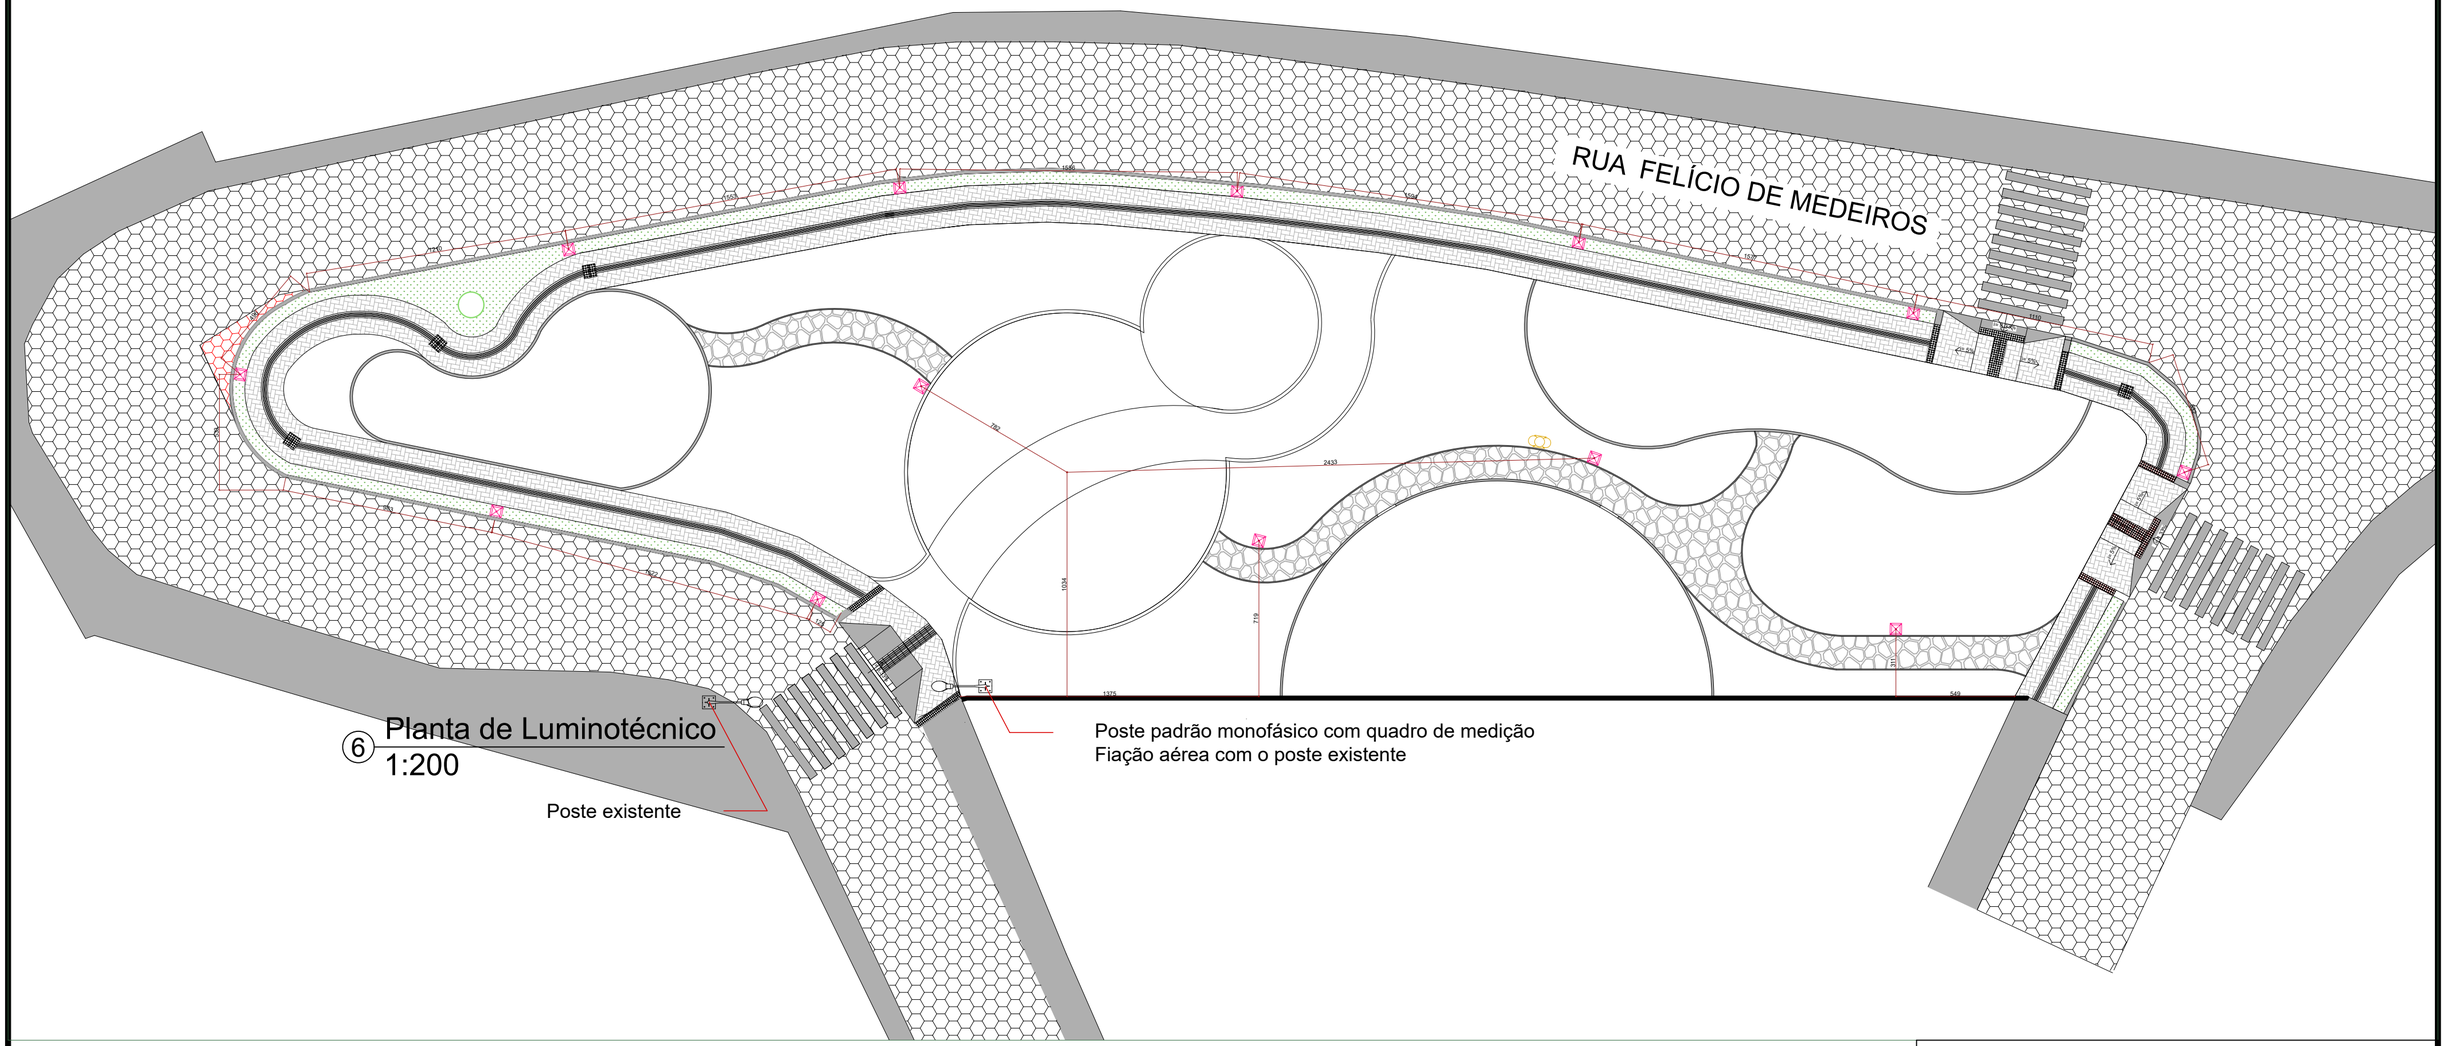


6 Planta de Luminotécnico
1:200

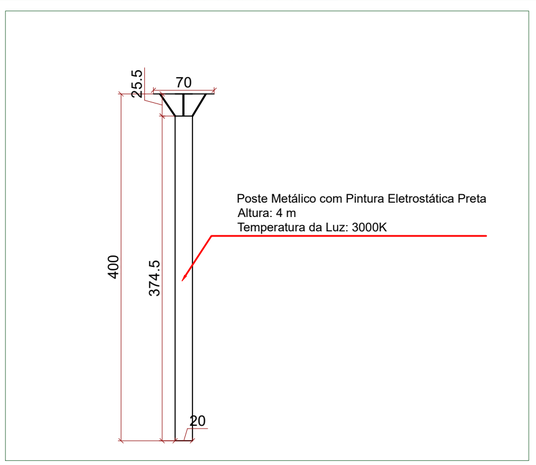

LEGENDA
- POSTE EXISTENTE A REMOVER
- POSTE A IMPLANTAR

NOTAS

1. ESTE PROJETO É PROPRIEDADE DO MUNICÍPIO DE TUBARÃO. NÃO DEVE SER UTILIZADO PARA QUALQUER OUTRA FINALIDADE QUE NÃO SE RELACIONE COM A EXECUÇÃO DA PRESENTE EDIFICAÇÃO, SENDO TERMINANTEMENTE VEDADA SUA COLOCAÇÃO A DISPOSIÇÃO DE TERCEIROS.
2. O PROJETISTA NÃO SE RESPONSABILIZARÁ POR EVENTUAIS ALTERAÇÕES DESTE PROJETO DURANTE SUA EXECUÇÃO. QUALQUER MODIFICAÇÃO, O MESMO DEVE SER CONTACTADO.
3. ESTE PROJETO FOI DESENVOLVIDO COM BASE EM INFORMAÇÕES LEVANTADAS PELO ARQUITETO E EM DOCUMENTOS OFICIAIS CONSULTADOS..
4.QUALQUER MODIFICAÇÃO OU DÚVIDA DEVERÁ SER IMEDIATAMENTE COMUNICADA POR ESCRITO AO PROJETISTA.

gov.br
Documento assinado digitalmente
GUILHERME HENRIQUE SPANNEMBERG DARUI
Data: 01/12/2025 14:54:14-0300
Verifique em https://validar.iti.gov.br

Município de Tubarão
Secretaria de Planejamento e Urbanismo

Praça Edson Luiz Herdt

ENDEREÇO:
Rua Felício de Medeiros, Passagem - Tubarão SC

RESP. TÉCNICO:
Guilherme Henrique Spannemberg Darui
Arquiteto e Urbanista – CAU/SC nº A107240-4

CONTEÚDO:
Planta de Luminotécnico

Desenho técnico:
Estagiária - Juliana Torres Brasil

ESCALA:	DATA:	ARQUIVO:
Indicada	Dez/2025	PROJETO PRAÇA PASSAGEM - 20.11

06
10