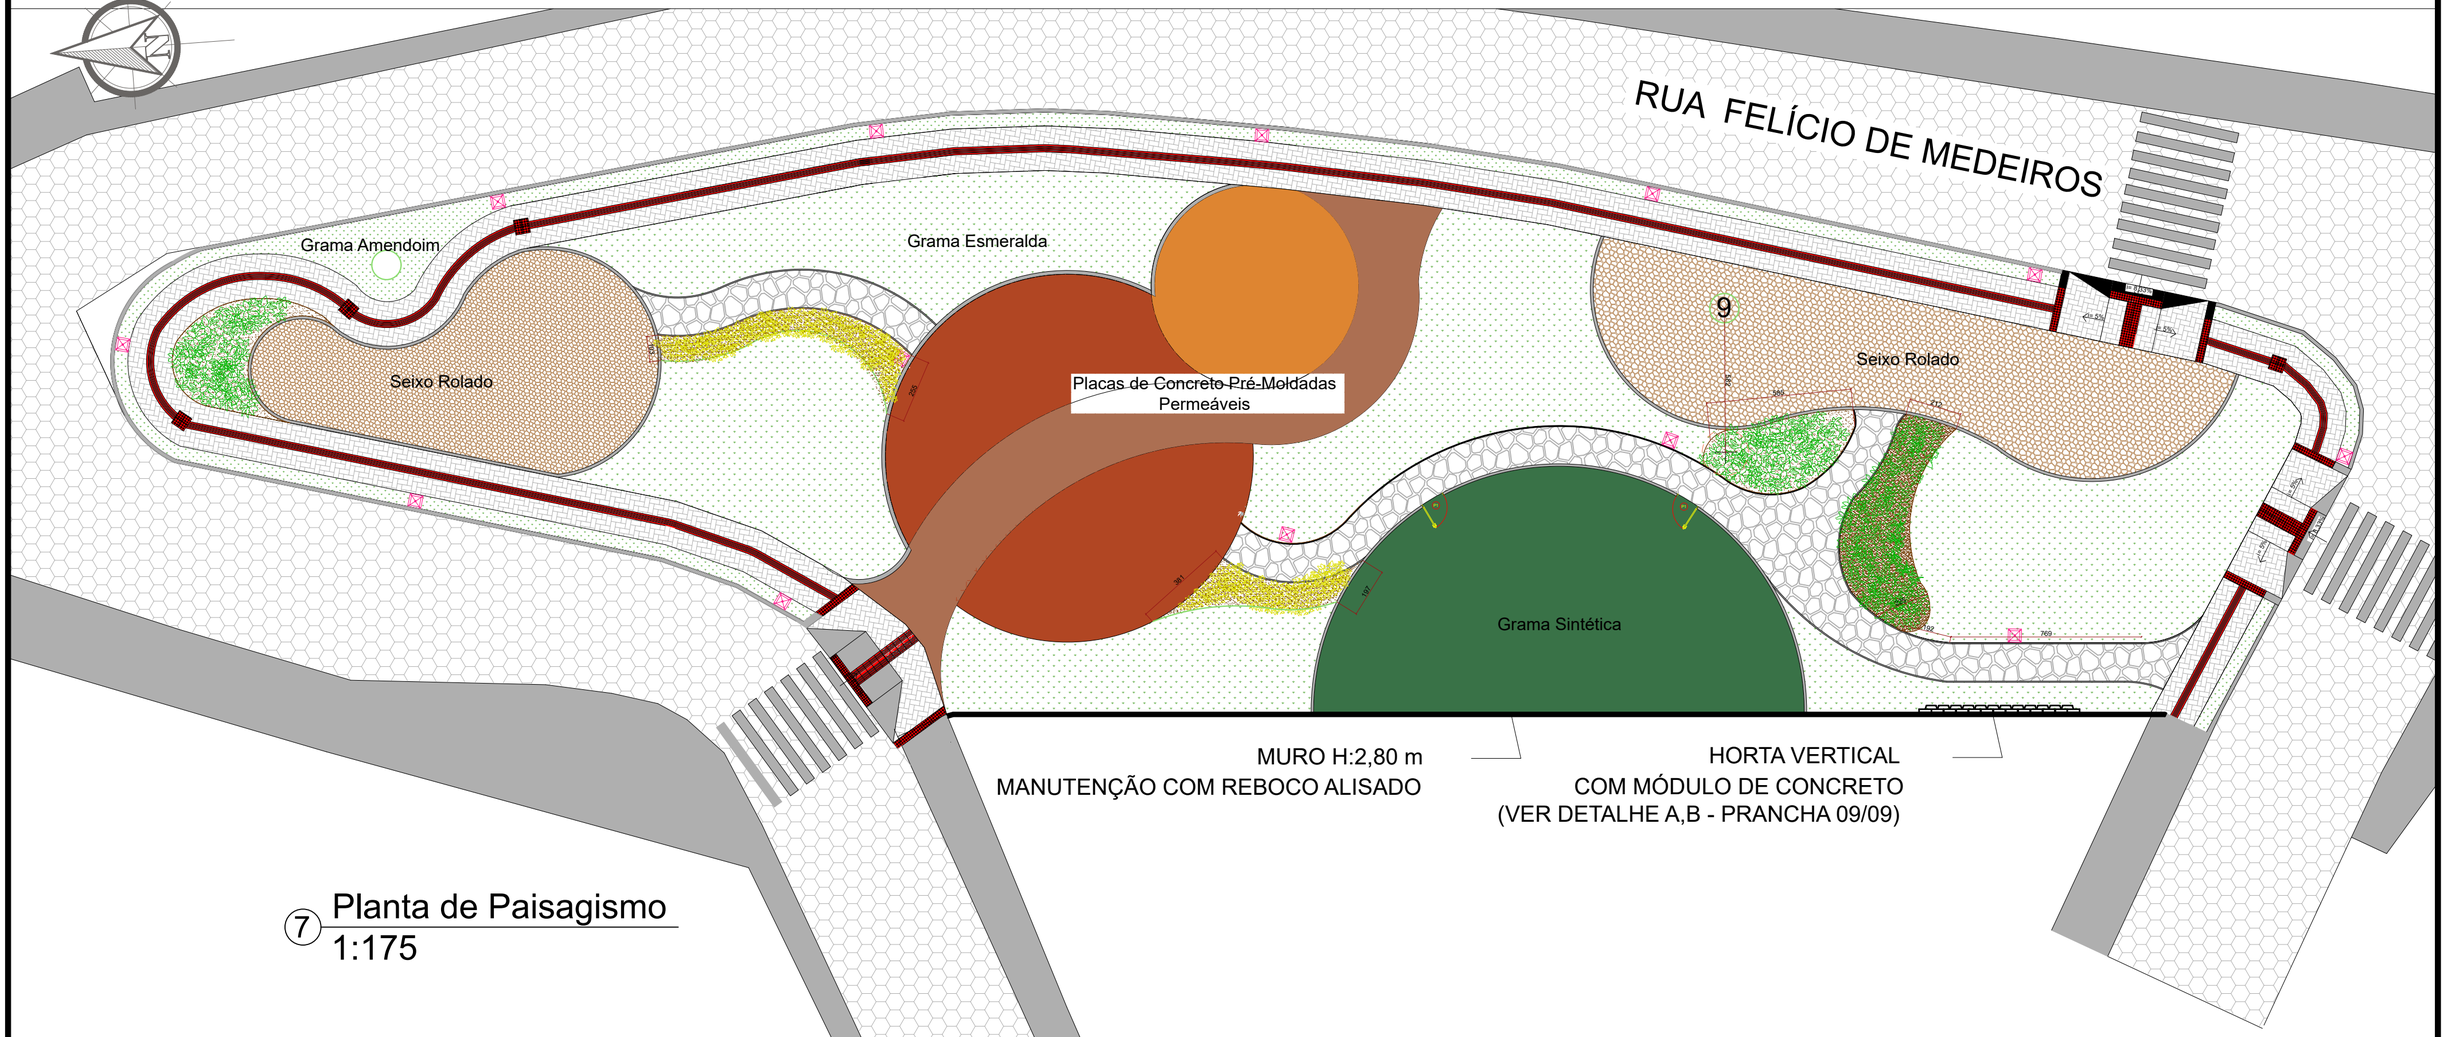


7 Planta de Paisagismo
1:175

Paisagismo				
	Nome Popular	Nome Científico	Quantidade	Volume de Terra
	Dionela	*Dianella tasmanica*	81 mudas	4,42 m³
	Grama Esmeralda	Zoysia japonica	382,86 m²	55,00 m³
	Grama Amendoim	*Arachis repens*	922 mudas	12,45 m³
	Grama Sintética	X	173,08 m²	X
	Seixo Rolado N°0	X	224,30 m²	8,5 m³
	Singônio	*Syngonium podophyllum*	539 mudas	10,73 m³
Contorno das Forrações	Borda Flexível de Jardim/Fita Separadora	X	26,90 m²	X

Documento assinado digitalmente
gov.br
GUILHERME HENRIQUE SPANNEMBERG DARUI
Data: 01/12/2025 14:54:14-0300
Verifique em https://validar.iti.gov.br

NOTAS

1. ESTE PROJETO É PROPRIEDADE DO MUNICÍPIO DE TUBARÃO. NÃO DEVE SER UTILIZADO PARA QUALQUER OUTRA FINALIDADE QUE NÃO SE RELACIONE COM A EXECUÇÃO DA PRESENTE EDIFICAÇÃO, SENDO TERMINANTEMENTE VEDADA SUA COLOCAÇÃO A DISPOSIÇÃO DE TERCEIROS.
2. O PROJETISTA NÃO SE RESPONSABILIZARÁ POR EVENTUAIS ALTERAÇÕES DESTE PROJETO DURANTE SUA EXECUÇÃO. QUALQUER MODIFICAÇÃO, O MESMO DEVE SER CONTACTADO.
3. ESTE PROJETO FOI DESENVOLVIDO COM BASE EM INFORMAÇÕES LEVANTADAS PELO ARQUITETO E EM DOCUMENTOS OFICIAIS CONSULTADOS..
4.QUALQUER MODIFICAÇÃO OU DÚVIDA DEVERÁ SER IMEDIATAMENTE COMUNICADA POR ESCRITO AO PROJETISTA.

Município de Tubarão
Secretaria de Planejamento e Urbanismo

Praça Edson Luiz Herdt

ENDEREÇO: Rua Felício de Medeiros, Passagem - Tubarão SC

RESP. TÉCNICO: Guilherme Henrique Spannemberg Darui
Arquiteto e Urbanista – CAU/SC nº A107240-4

CONTEÚDO: Planta de Paisagismo

Desenho técnico: Estagiária - Juliana Torres Brasil

ESCALA: 1:175 | DATA: Dez/2025 | ARQUIVO: PROJETO PRAÇA PASSAGEM - 20.11

07
10