
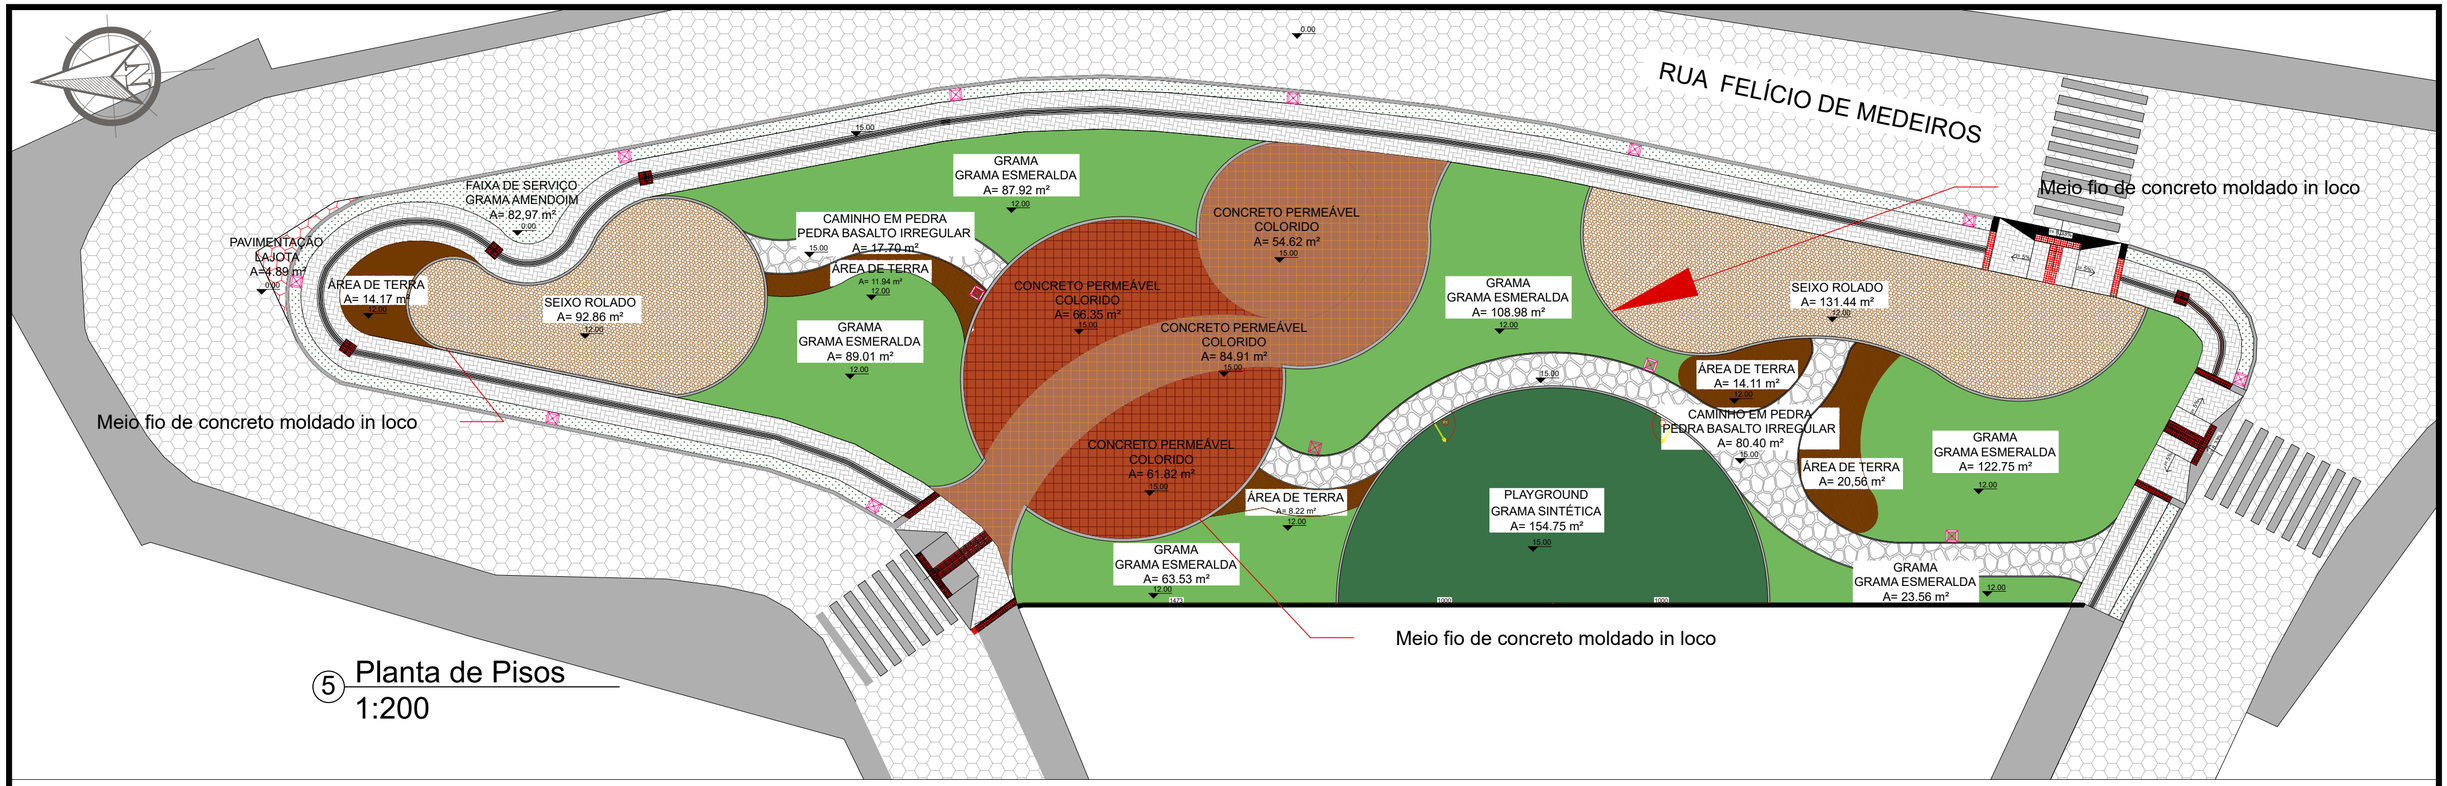



5 Planta de Pisos
1:200

LEGENDA	TIPO	ÁREA	LOCALIZAÇÃO
	PAVER SEM CHANFRO	217,47 m²	PASSEIO
	GRAMA ESMERALDA	382,86 m²	INTERIOR DA PRAÇA
	GRAMA AMENDOIM	82,97 m²	FAIXA DE SERVIÇO
	SEIXO ROLADO GRANULOMETRIA N° 0	224,30 m²	ÁREA DEBAIXO DAS ÁRVORES
	PEDRA BASALTO - ASSENTADA EM CONTRAPISO DE CONCRETO E REJUNTADA COM ARGAMASSA	98,10 m²	CAMINHO DE PEDRA BASALTO
	PLACAS PRÉ MOLDADAS DE CONCRETO PERMEÁVEL - MEDINDO 40X40 NA COR TERRACOTA	84,91 m²	CENTRO DA PRAÇA
	PLACAS PRÉ MOLDADAS DE CONCRETO PERMEÁVEL - MEDINDO 40X40 NA COR AREIA	54,62 m²	CENTRO DA PRAÇA
	PLACAS PRÉ MOLDADAS DE CONCRETO PERMEÁVEL - MEDINDO 40X40 NA COR MARROM CANELA	128,17 m²	CENTRO DA PRAÇA
	GRAMA SINTÉTICA DE POLIETILENO DE 30.000 PONTOS/m², ALTURA DE 40mm COM MANTA SHOCK PAD SOBRE BASE DE CONCRETO PERMEÁVEL	154,75 m²	PLAYGROUND
	PAVIMENTAÇÃO - LAJOTA	4,89 m²	PONTA DA PRAÇA
	ÁREA DE TERRA	69 m²	PLANTIO DE FORRAÇÕES

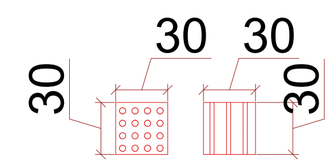

Piso podotátil à instalar
Esc 1:25

Detalhe da Calçada
Esc: 1:30

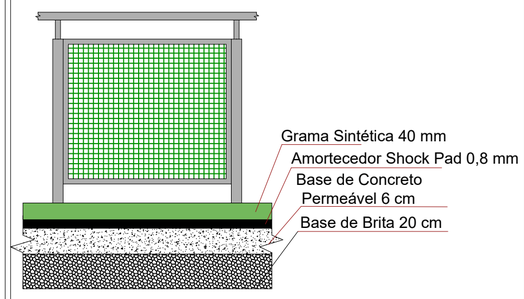

Detalhe Aplicação Grama Sintética
Esc: 1:25

NOTAS

1. ESTE PROJETO É PROPRIEDADE DO MUNICÍPIO DE TUBARÃO. NÃO DEVE SER UTILIZADO PARA QUALQUER OUTRA FINALIDADE QUE NÃO SE RELACIONE COM A EXECUÇÃO DA PRESENTE EDIFICAÇÃO, SENDO TERMINANTEMENTE VEDADA SUA COLOCAÇÃO A DISPOSIÇÃO DE TERCEIROS.
2. O PROJETISTA NÃO SE RESPONSABILIZARÁ POR EVENTUAIS ALTERAÇÕES DESTE PROJETO DURANTE SUA EXECUÇÃO. QUALQUER MODIFICAÇÃO, O MESMO DEVE SER CONTACTADO.
3. ESTE PROJETO FOI DESENVOLVIDO COM BASE EM INFORMAÇÕES LEVANTADAS PELO ARQUITETO E EM DOCUMENTOS OFICIAIS CONSULTADOS..
4.QUALQUER MODIFICAÇÃO OU DÚVIDA DEVERÁ SER IMEDIATAMENTE COMUNICADA POR ESCRITO AO PROJETISTA.

Documento assinado digitalmente
gov.br GUILHERME HENRIQUE SPANNEMBERG DARUI
Data: 01/12/2025 14:54:14-0300
Verifique em https://validar.iti.gov.br

Município de Tubarão
Secretaria de Planejamento e Urbanismo

Praça Edson Luiz Herdt

ENDEREÇO:
Rua Felício de Medeiros, Passagem - Tubarão SC

RESP. TÉCNICO:
Guilherme Henrique Spannemberg Darui
Arquiteto e Urbanista – CAU/SC nº A107240-4

CONTEÚDO:
Planta de Pisos

Desenho técnico:
Estagiária - Juliana Torres Brasil

ESCALA:	DATA:	ARQUIVO:
Indicada	Dez/2025	PROJETO PRAÇA PASSAGEM - 20.11

05
10