
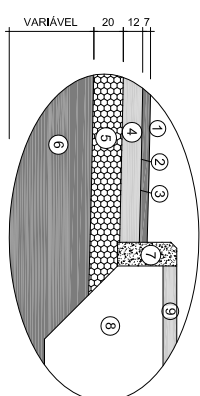
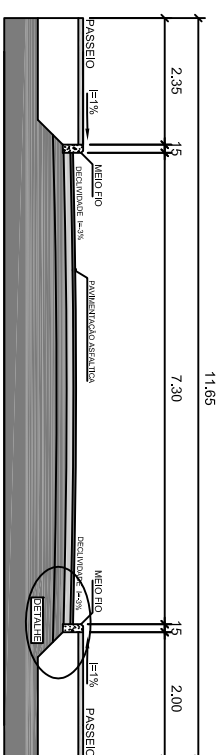
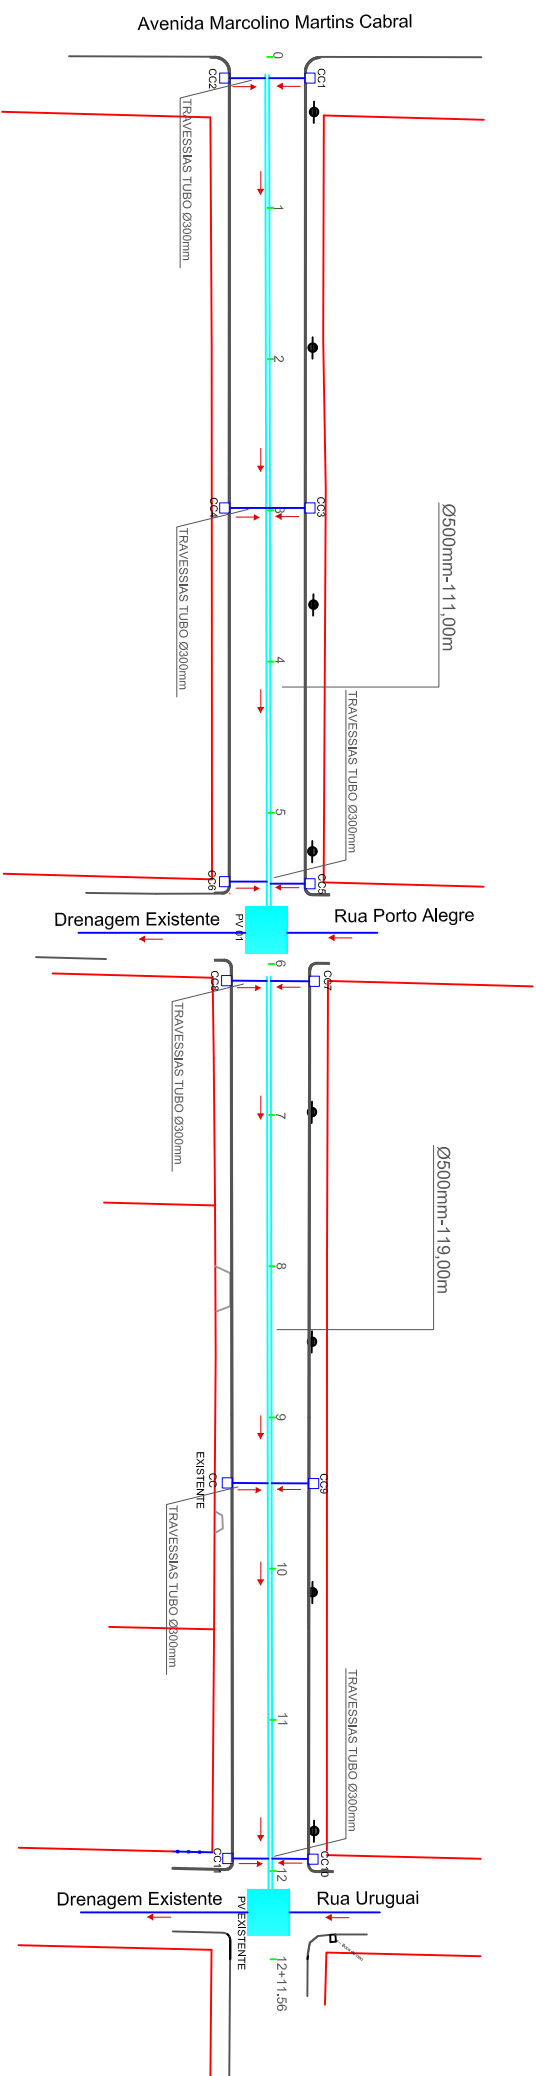
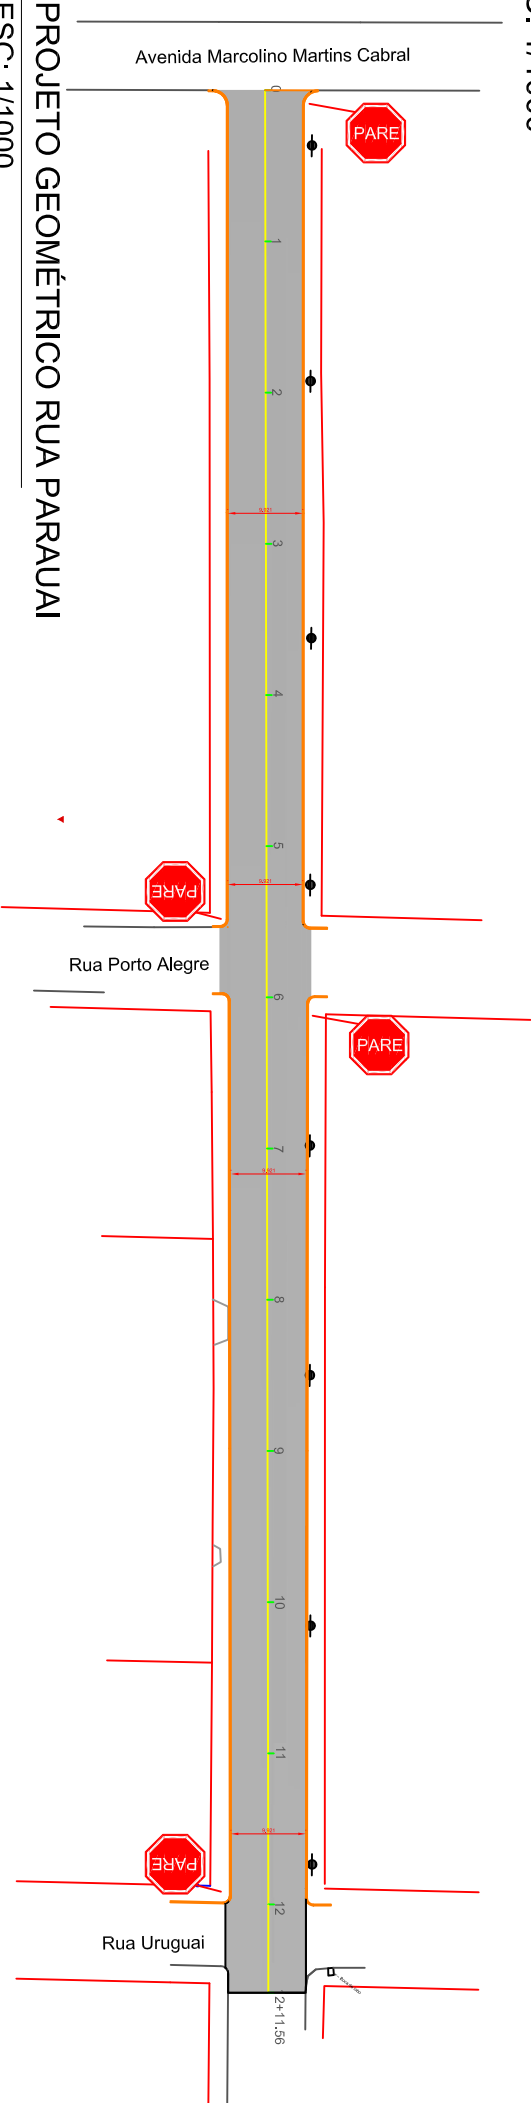
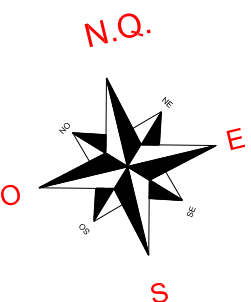
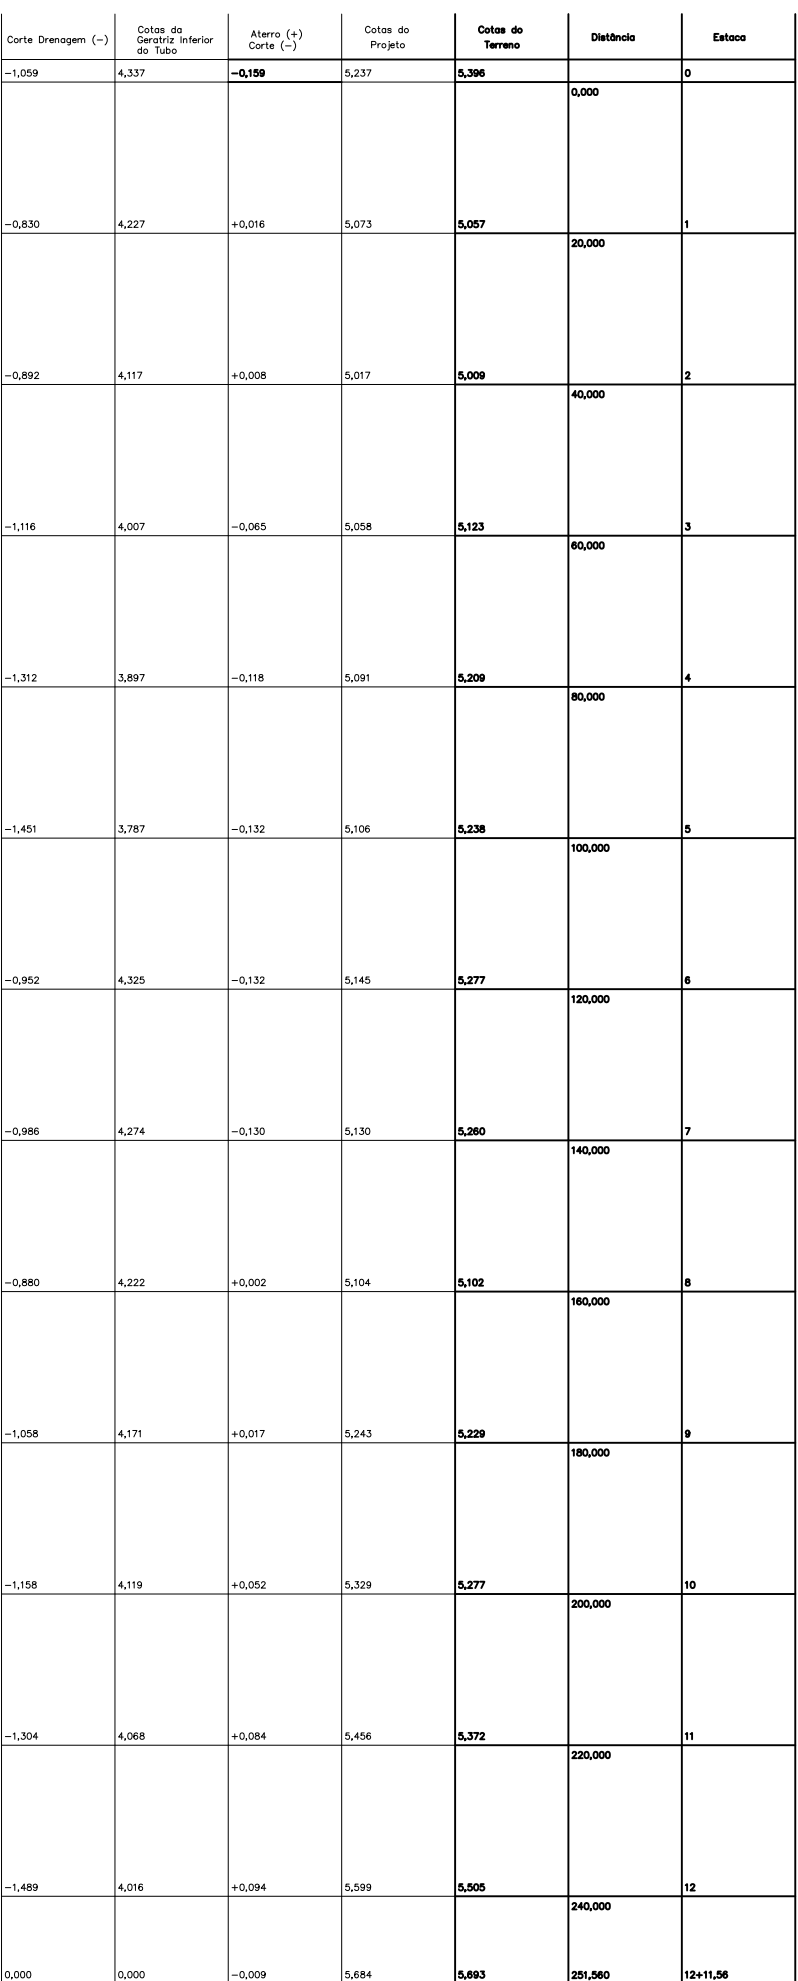
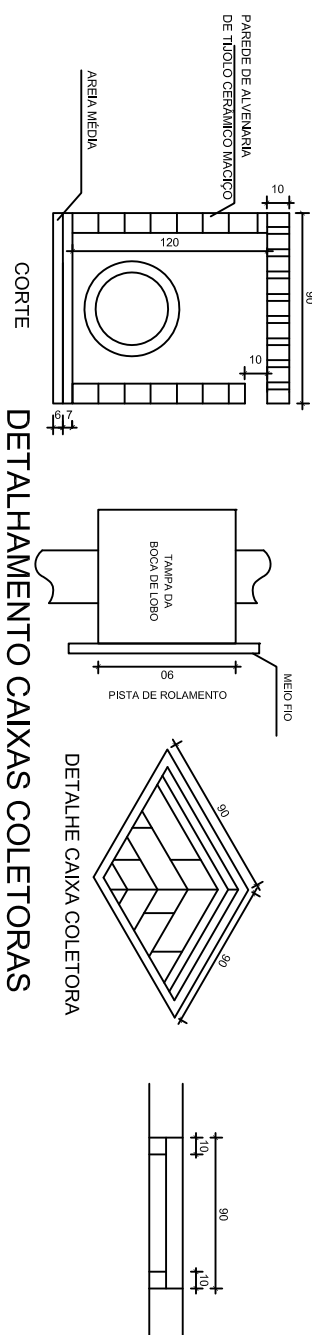


[illegible]

SEÇÃO TRANSVERSAL

ESC: SEM ESCALA

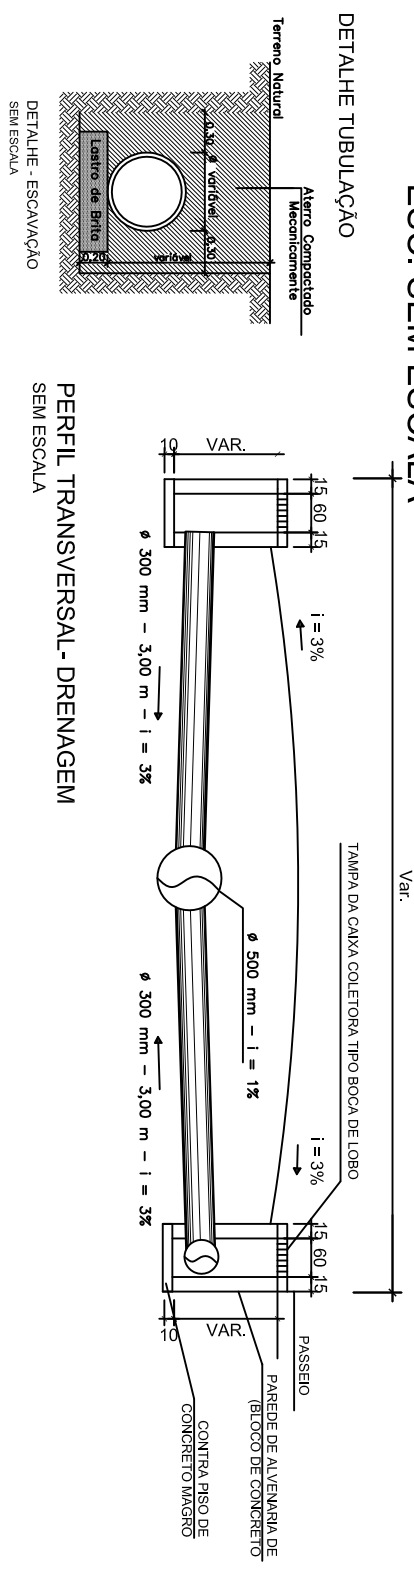

PROJETO GEOMÉTRICO RUA PARAUAÍ
ESC: 1/1000

PERFIL LONGITUDINAL
ESC: 1/1000

PAVIMENTAÇÃO

ÁREA DE PAVIMENTAÇÃO: 2543,43m²

LARGURA DA PISTA: 9,92m

EXTENSÃO DO EIXO: 251,56m

MEIO-FIO EXISTENTE: 38m

MEIO-FIO À EXECUTAR: 498m

DRENAGEM

12 CAIXAS COLETORAS TIPO BOCA DE LOBO

01 POÇO DE VISITA

50UN TUBOS DE CONCRETO DN 300mm

(p/ travessias)

230UN TUBOS DE CONCRETO ARMADO PA2 DN 500mm

[illegible]