





TUBARÃO

1 LOCALIZAÇÃO
S/ ESCALA

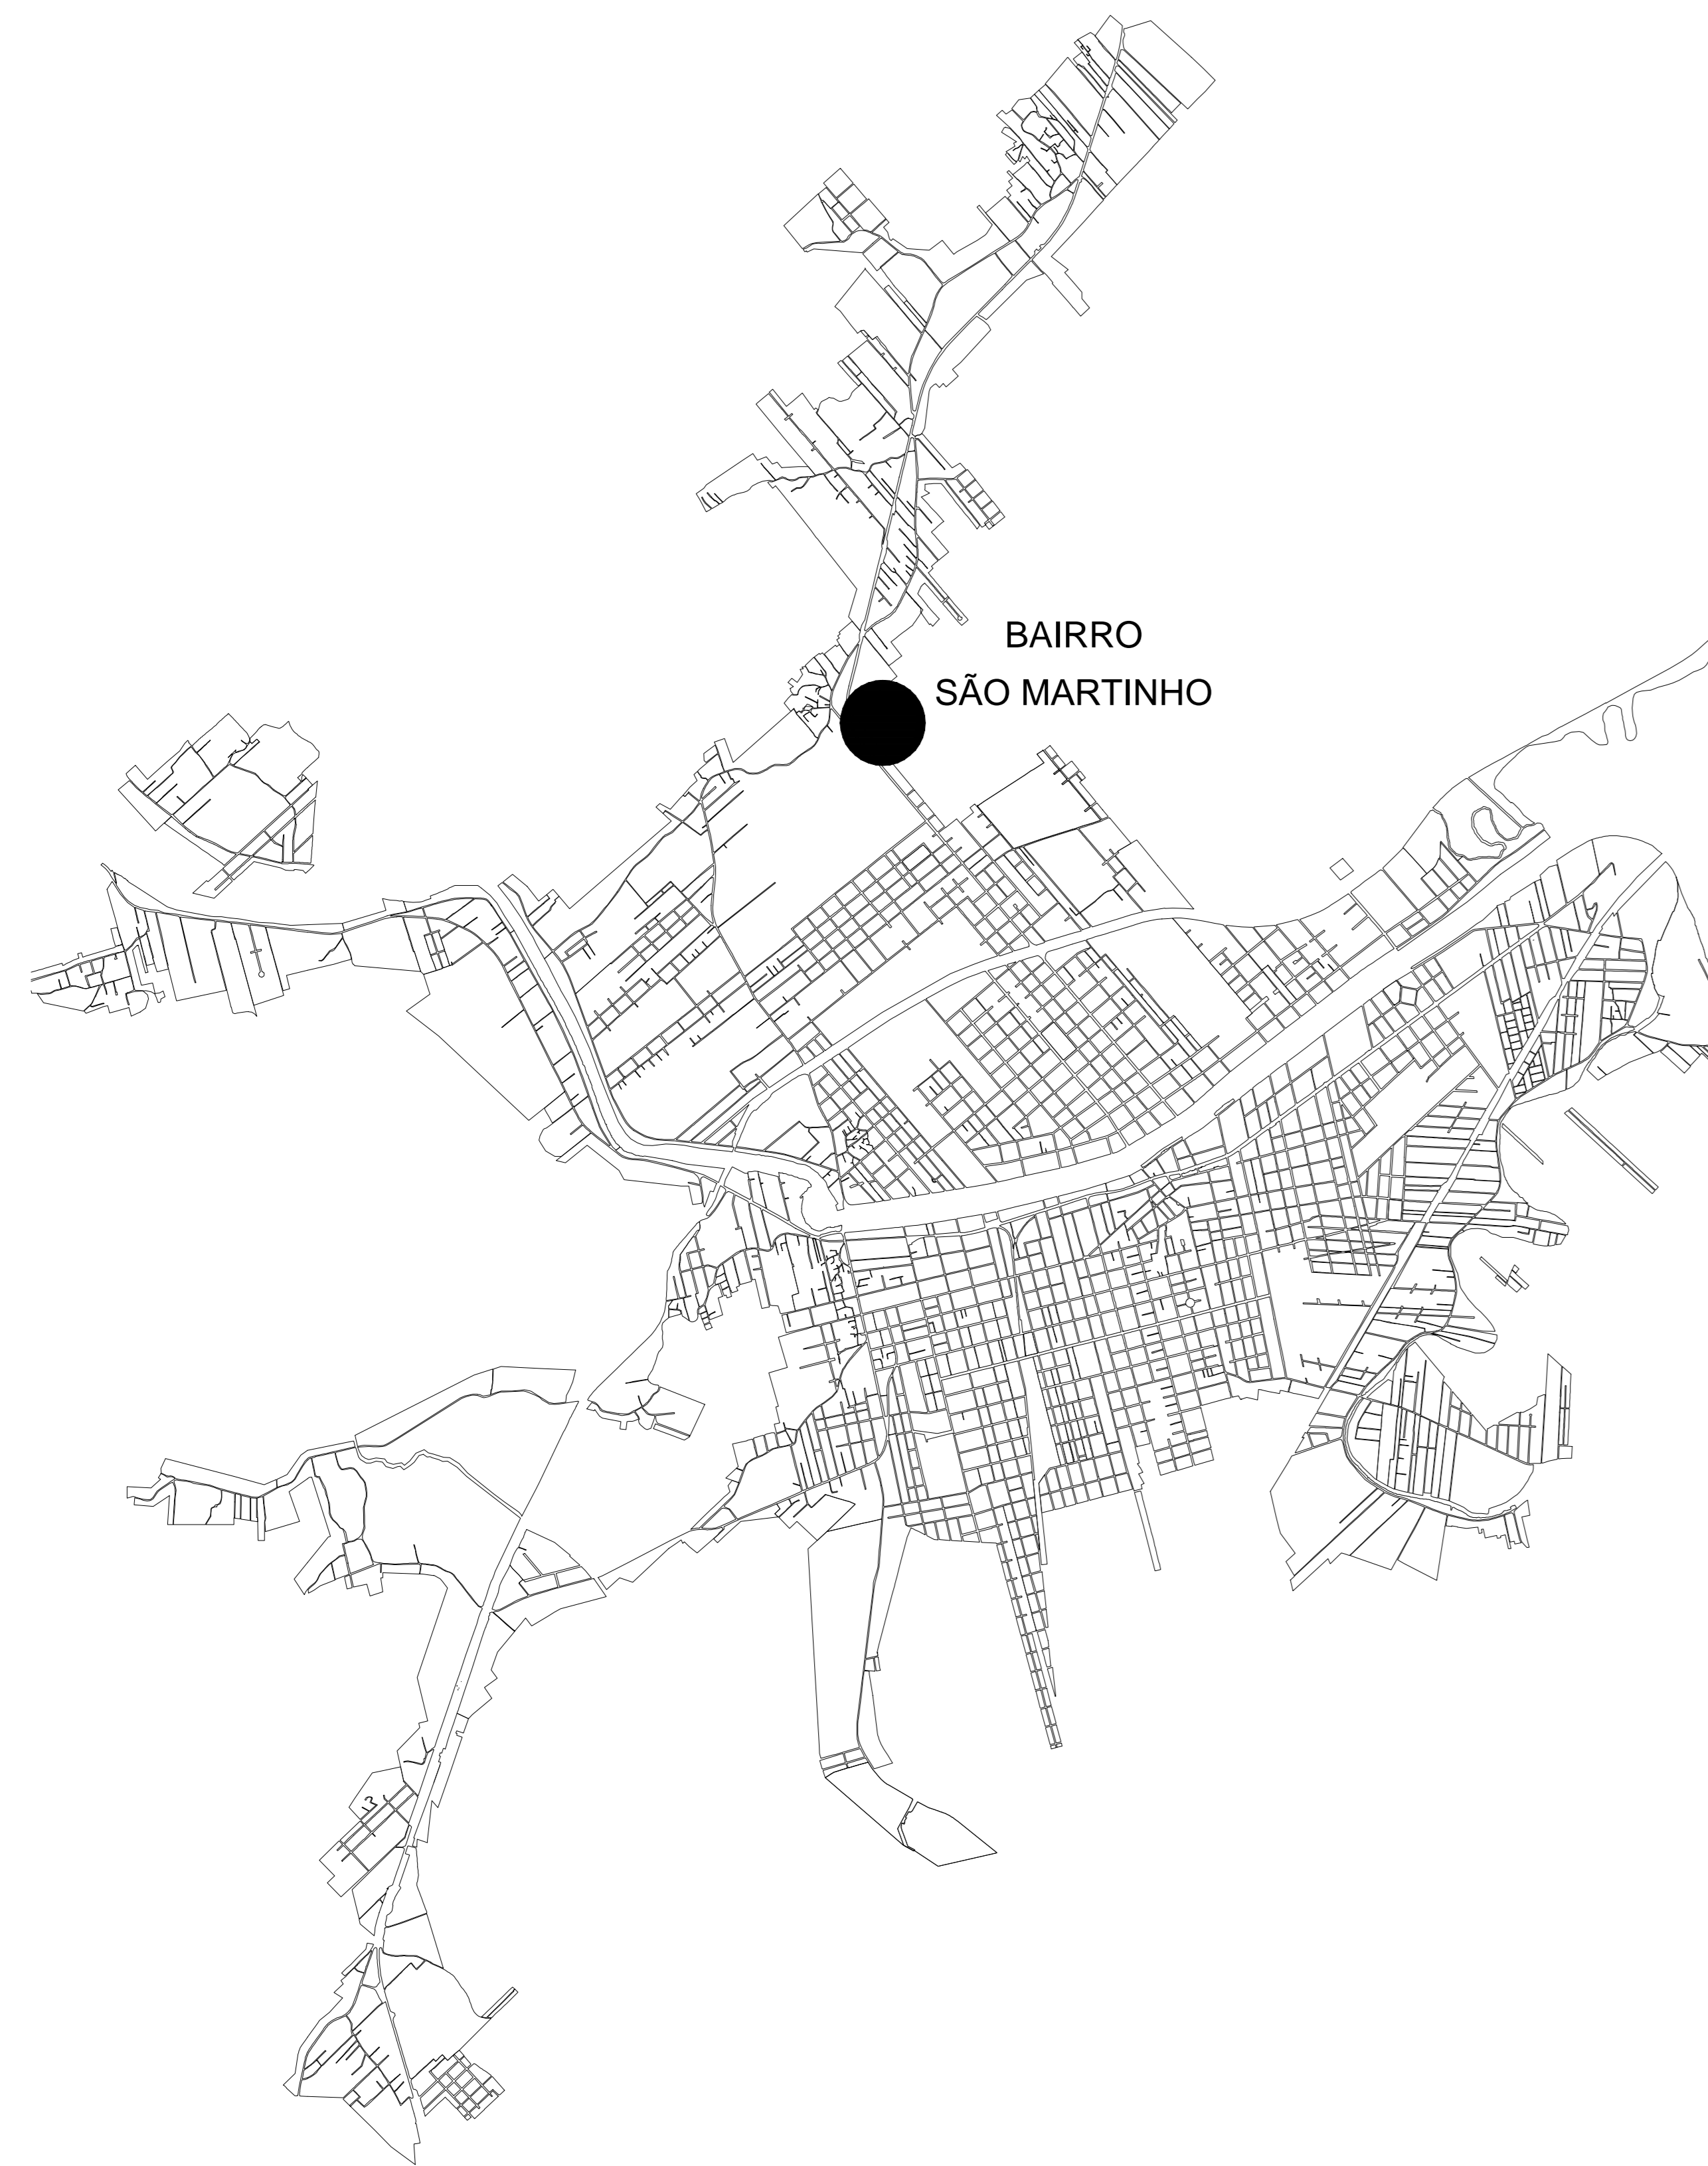


BAIRRO
SÃO MARTINHO

2 SITUAÇÃO
S/ ESCALA

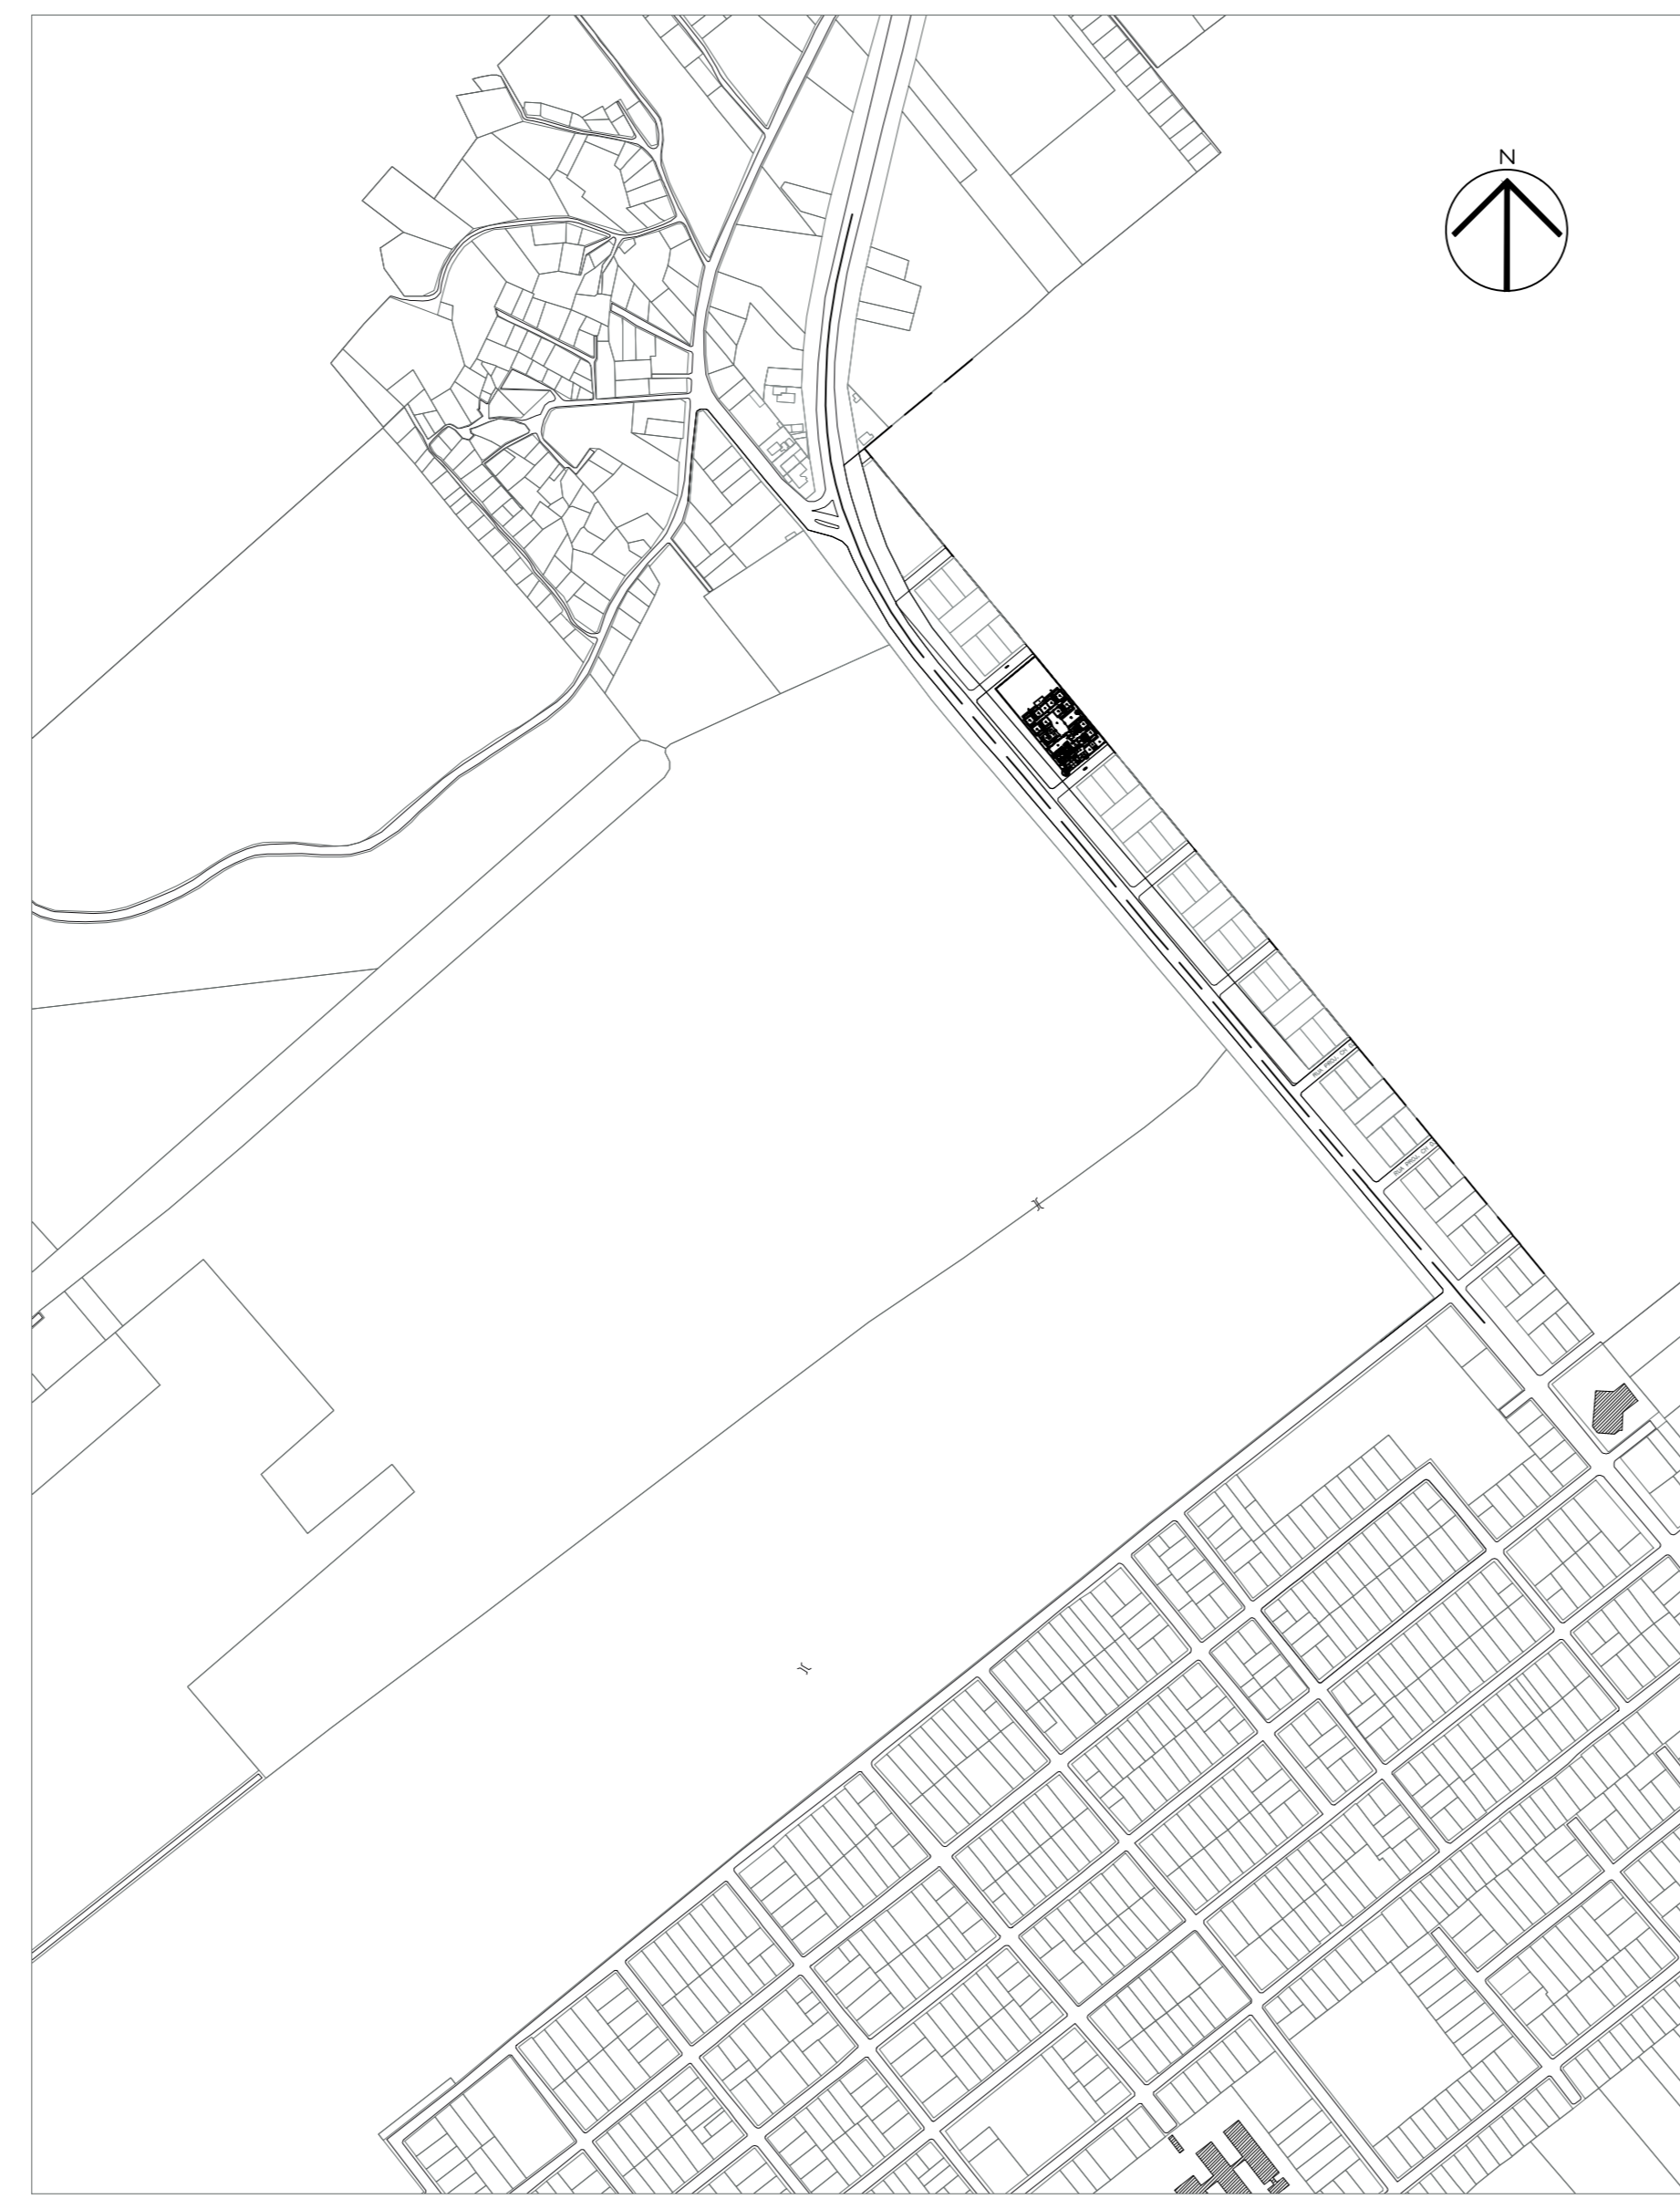

3 SITUAÇÃO
S/ ESCALA

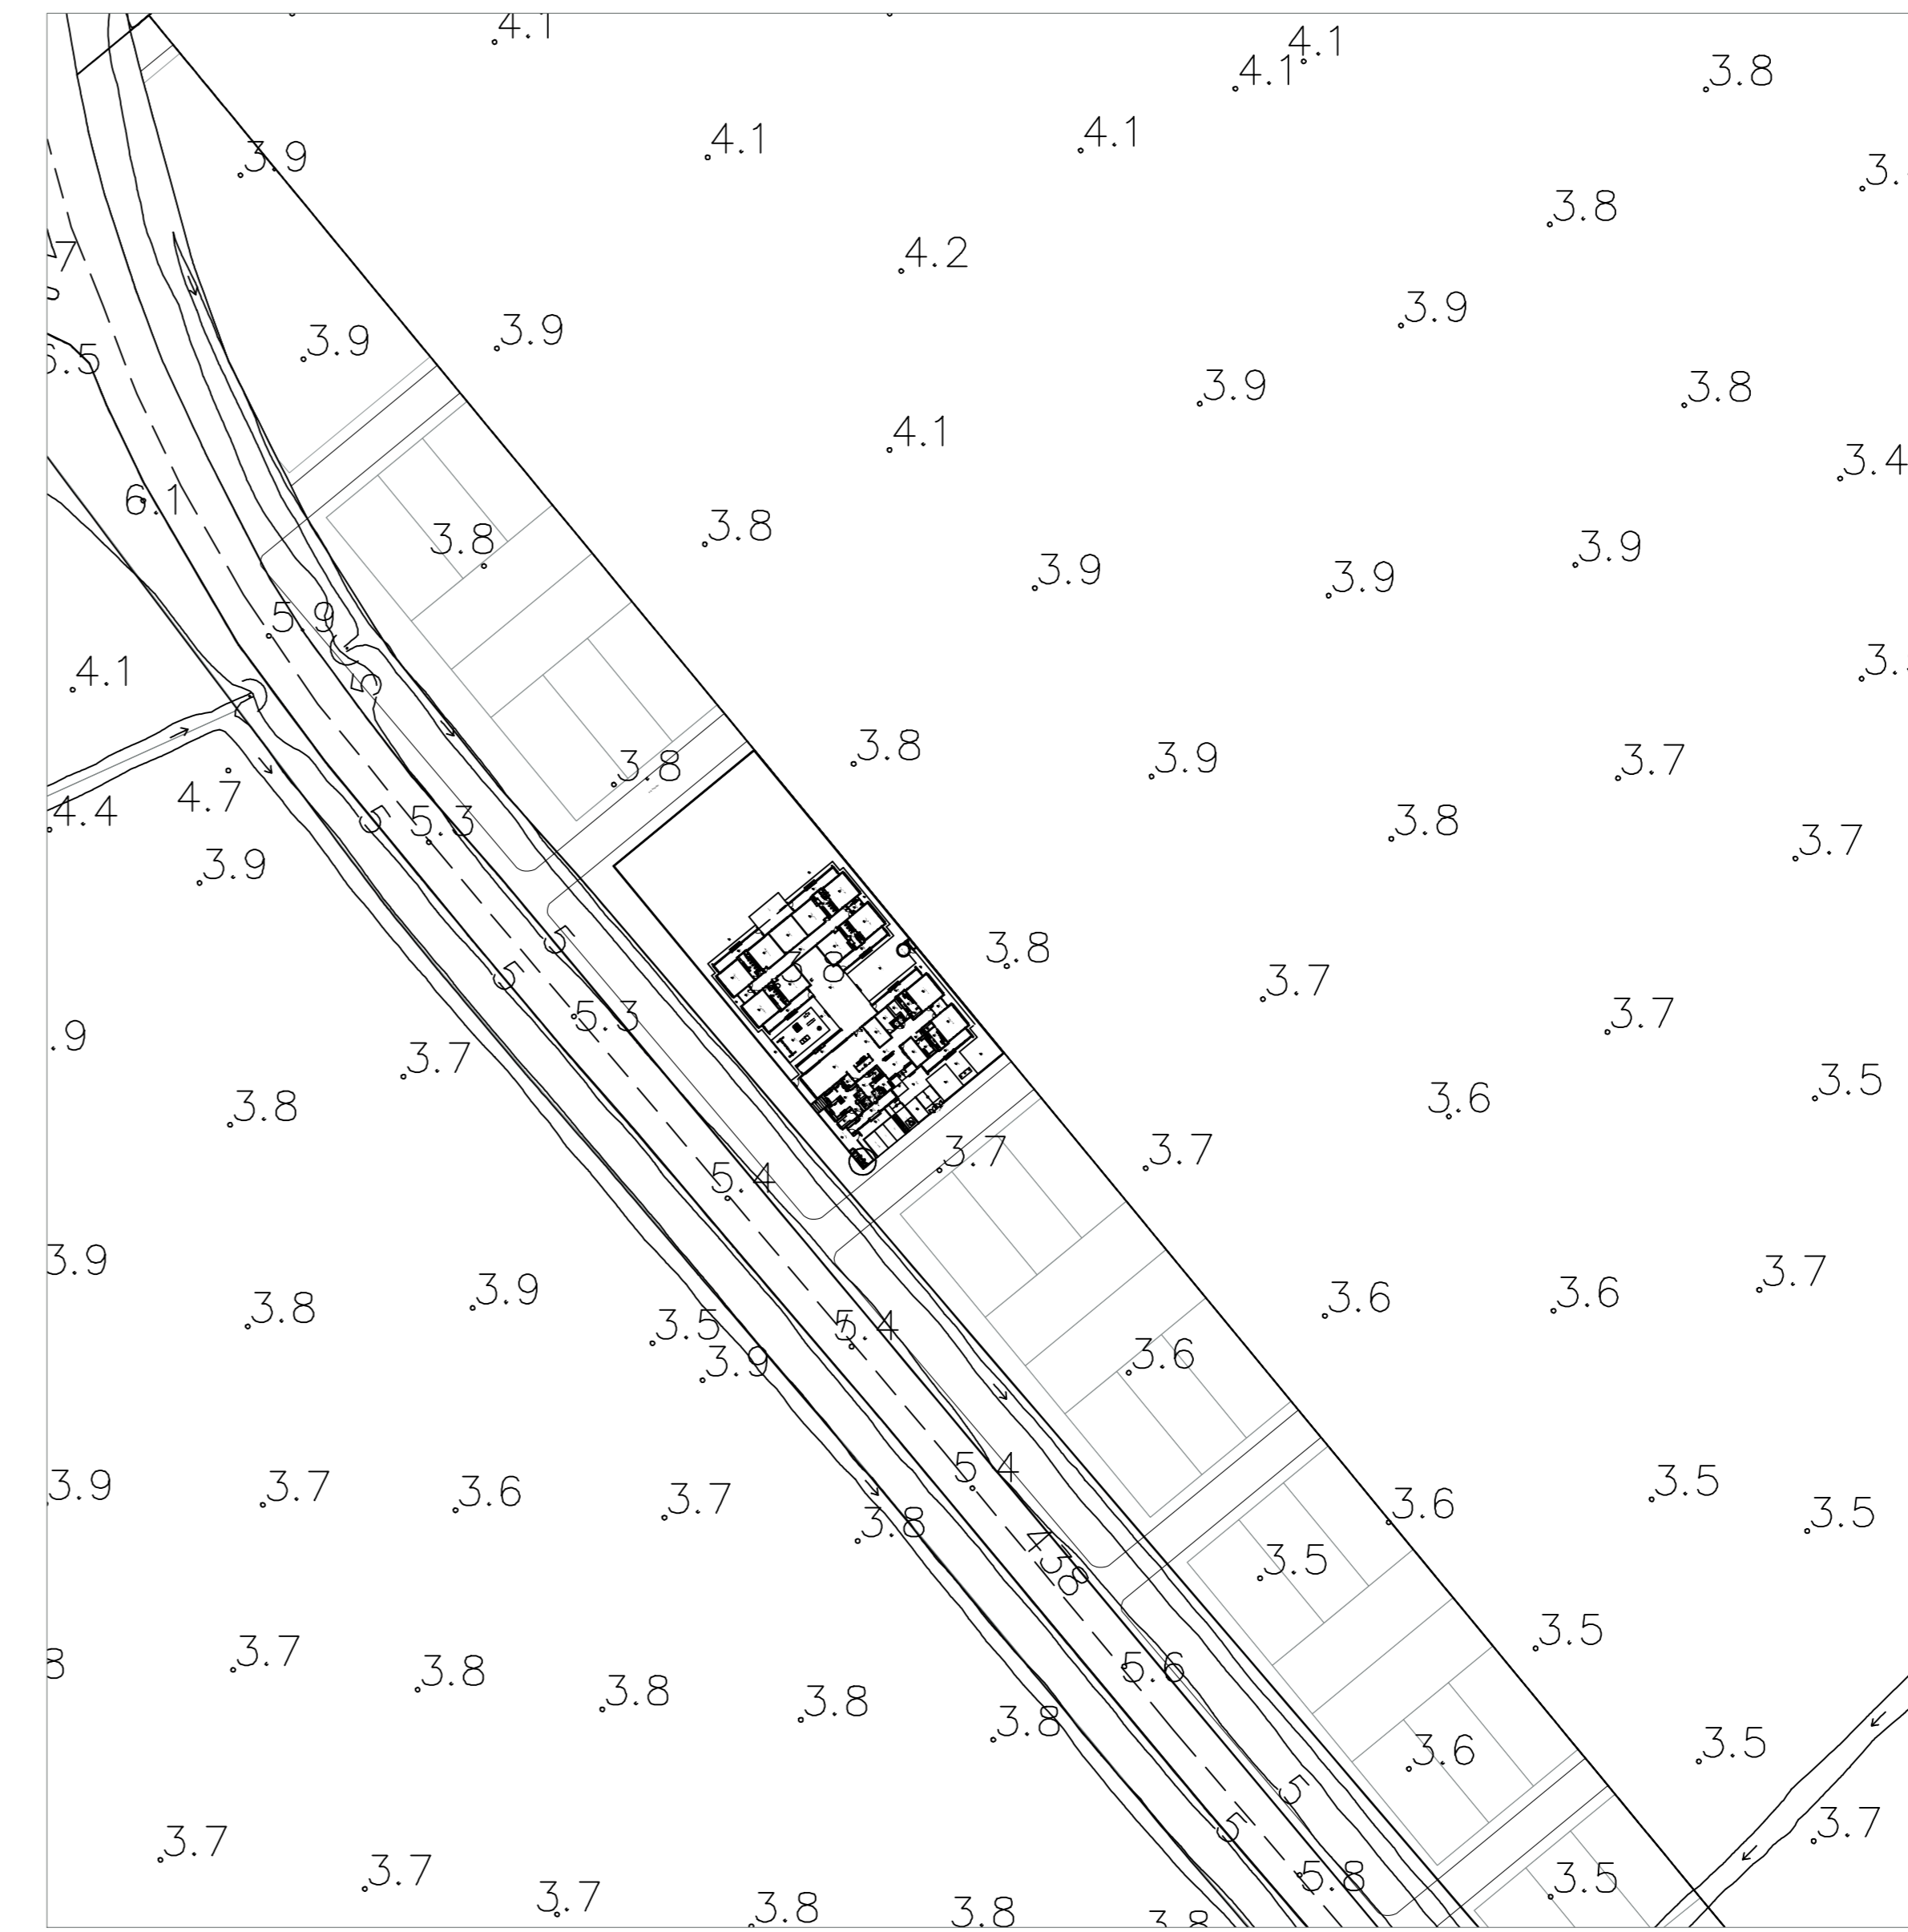

3 PLANIALTIMÉTRICO
S/ ESCALA



5 LOCAÇÃO DA OBRA (IMPLANTAÇÃO)
ESCALA 1/250