


RESUMO GERAL

ESPECIFICAÇÃO/DIAMETRO	EXTENSÃO	OBS.
TUBO DE CONCRETO 1,20 m	—	—
TUBO DE CONCRETO 1,00 m	—	—
TUBO DE CONCRETO 0,80 m	—	—
TUBO DE CONCRETO 0,60 m	24,00	—
TUBO DE CONCRETO 0,50 m	—	—
TUBO DE CONCRETO 0,40 m	428,00	—
TUBO DE CONCRETO 0,20 m	65,00	—
ESPECIFICAÇÃO		
CAIXA COLETORA 70x90 COM GRELHA DE CONCRETO	22	—
CAIXA COLETORA TIPO BOCA DE LOBO 70 X 90	—	—
CAMA DE LIGAÇÃO E PASSAGEM	1 1	—
POÇO DE VISITA	02	—

BUEIRO SIMPLES TUBULAR DE CONCRETO - BOCAS NORMAIS E ESCONSAS (II)

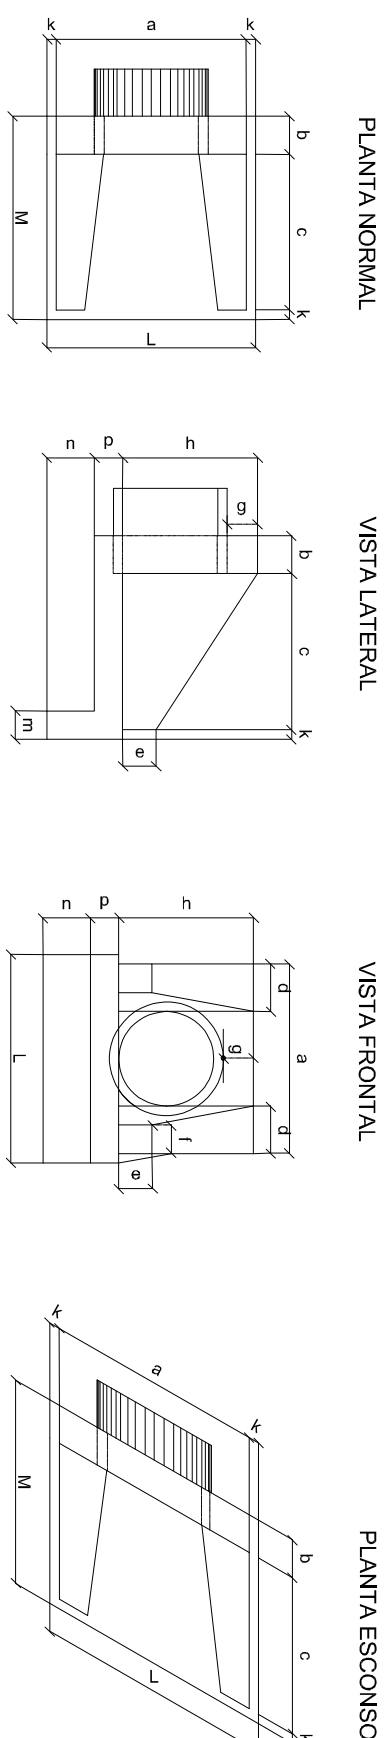

DIMENSÕES E CONSUMOS MÉDIOS PARA UMA UNIDADE												
