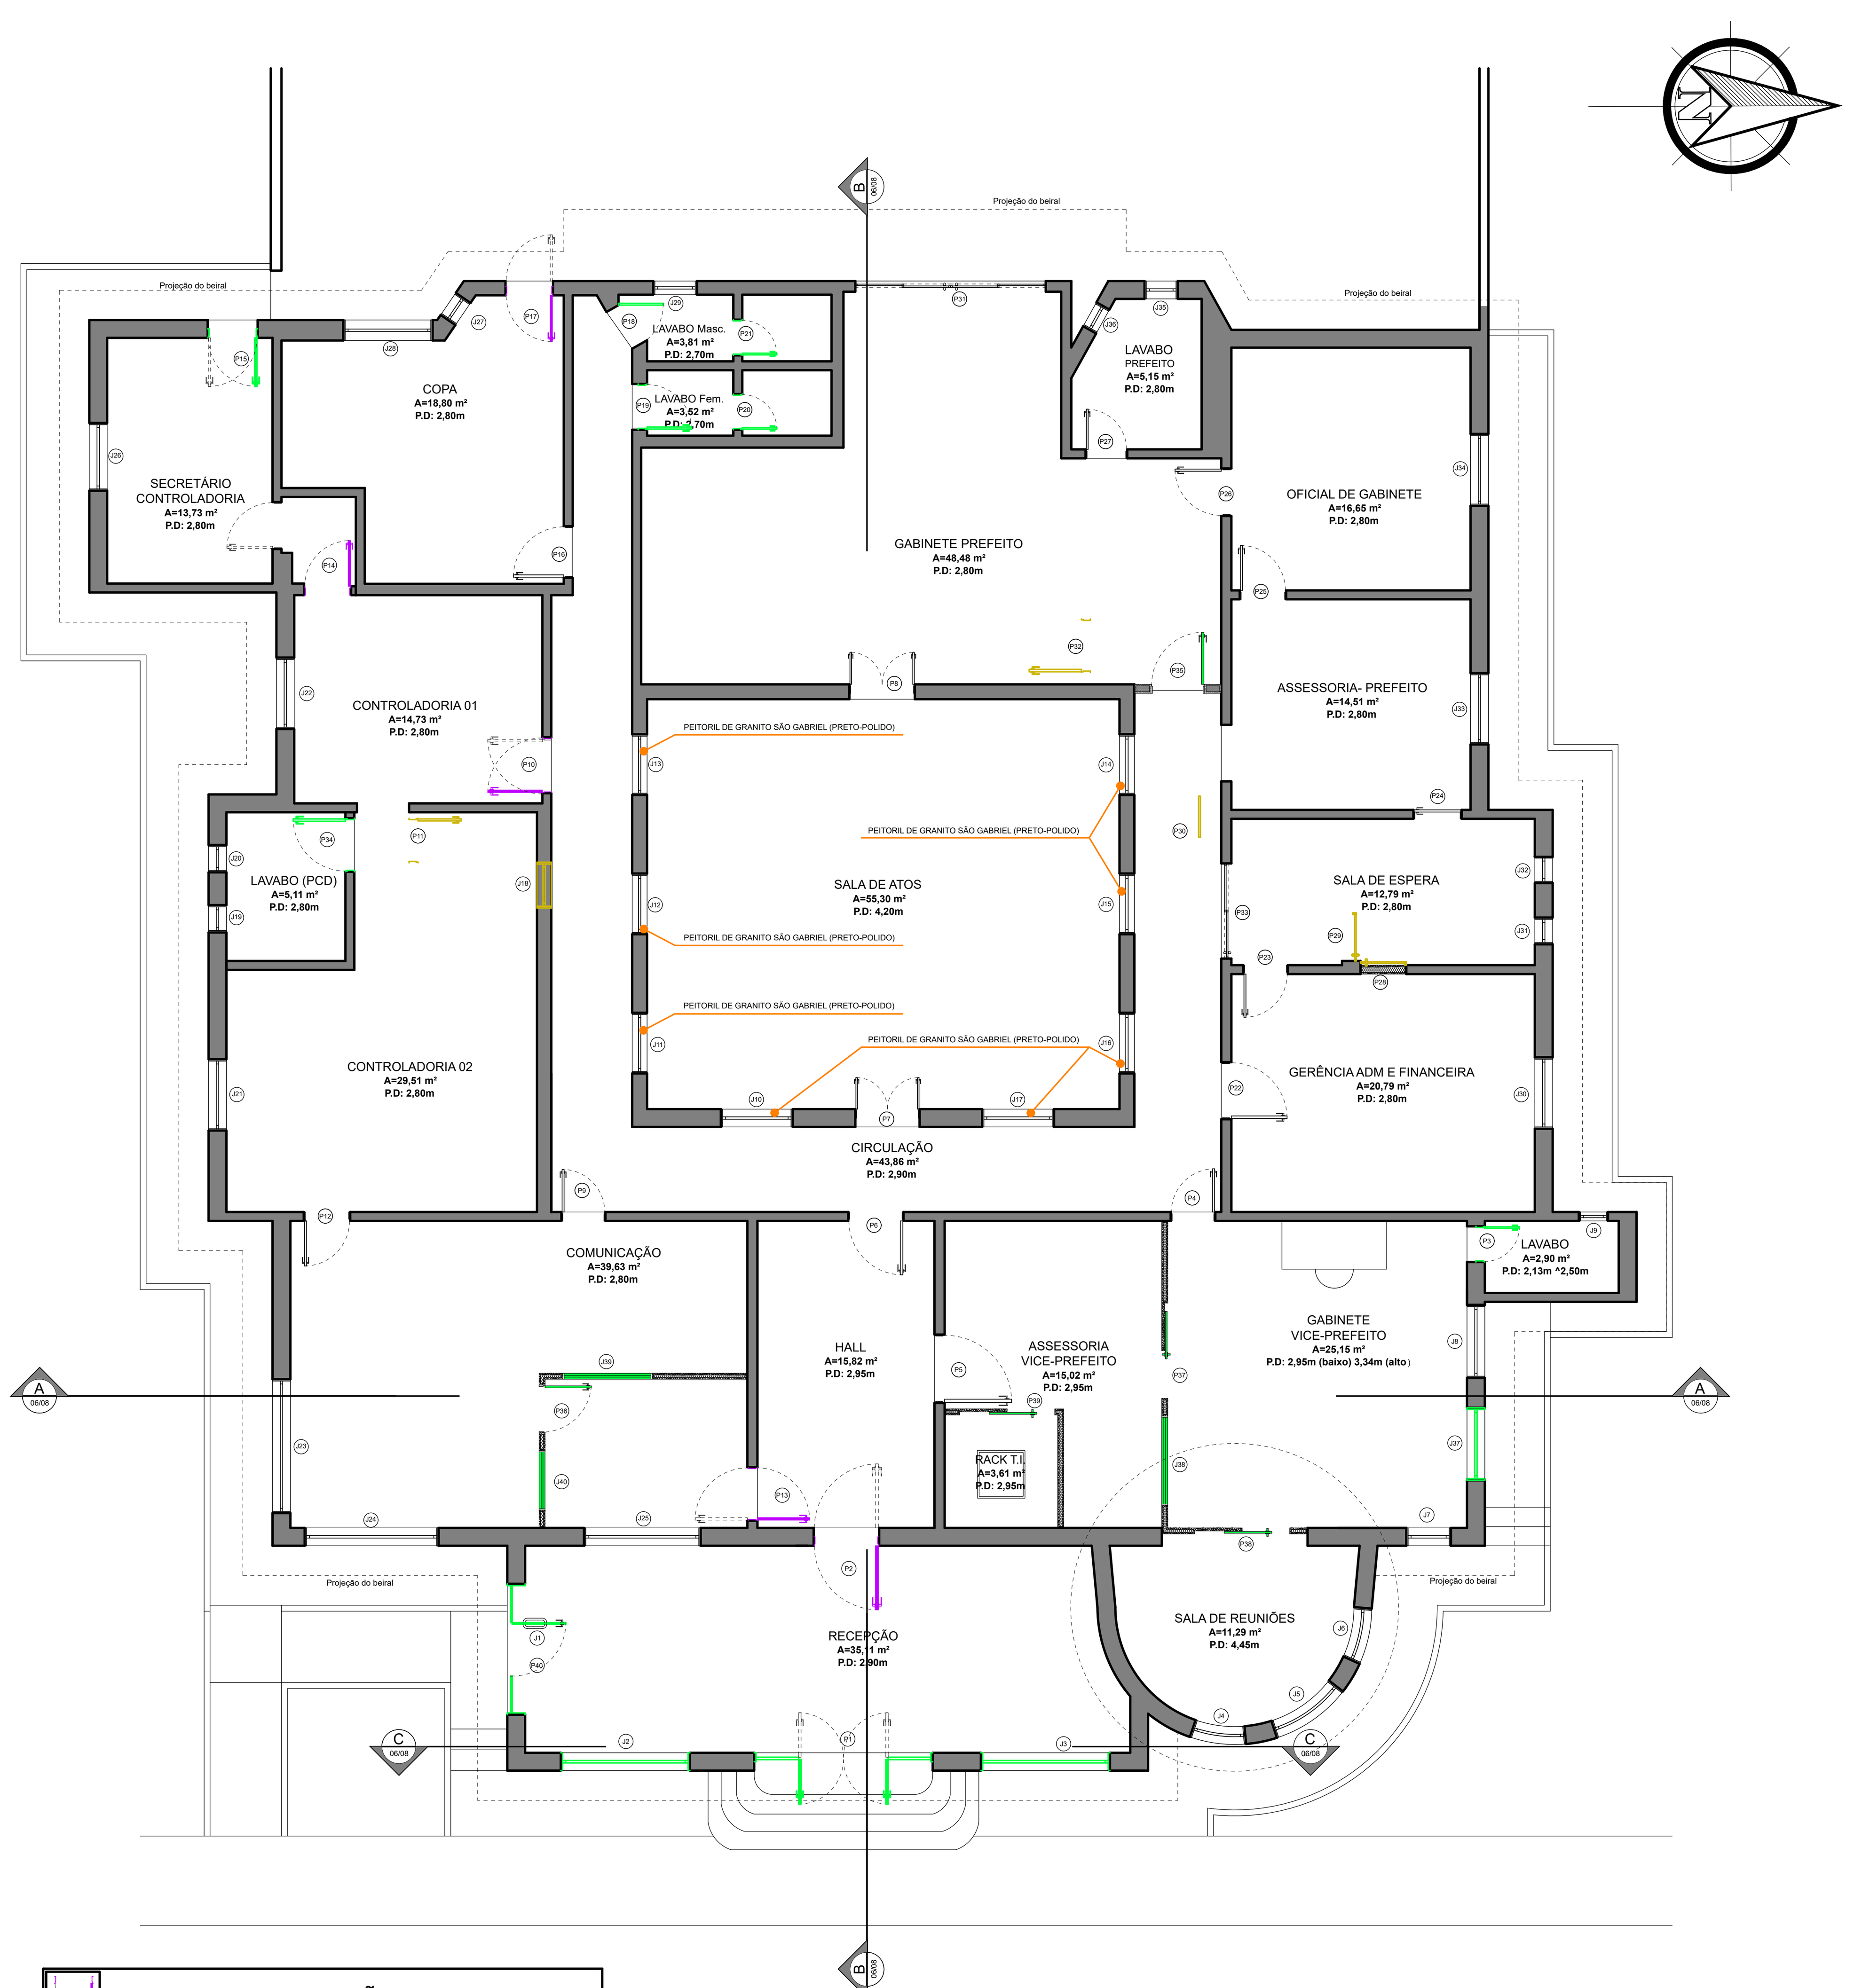


PORTAS - ALTERAÇÃO DE SENTIDO

PORTAS - NOVAS

PORTAS - REMOVER

6 PLANTA DE ESQUADRIAS - A DEMOLIR, A CONSTRUIR E MANUTENÇÕES

ESC.: 1/100

Obs.: Remover e manusear esquadrias com cuidado extremo para evitar danos às peças e à estrutura. Inspecionar e substituir obrigatoriamente dobradiças, fechos e outras ferragens desgastadas ou danificadas. Priorizar a fabricação e montagem fora do canteiro de obras para prevenir danos por respingos, poeira e impactos, otimizando o processo.

PORTAS

DIMENSÕES L x A	MATERIAL	SISTEMA	LOCALIZAÇÃO	SITUAÇÃO ATUAL	AÇÃO
P1 3,00 x 2,66 Ver corte C/C	VIDRO TRANSPARENTE TEMPERADO 10mm com CAIXILHOS DE ALUMÍNIO	ABRIR - 2 FOLHAS FIXAS - 2 FOLHAS	RECEPÇÃO	BOM ESTADO	INVERSÃO DO SENTIDO (conforme planta baixa); REMOVER ATUAL E INSTALAR NOVA, UTILIZAÇÃO DE VIDRO TRANSPARENTE, 10MM, CAIXILHOS DE ALUMÍNIO (PINTURA COR PRETO)
P2 1,10 X 2,50	MADEIRA	ABRIR - 1 FOLHA	RECEPÇÃO	OXIDAÇÃO NAS FERRAGENS	INVERSÃO DO SENTIDO (conforme planta baixa); SUBSTITUIÇÃO DE FERRAGENS; APLICAÇÃO DE VERNIZ NO MADEIRAMENTO (Copal); INSTALAÇÃO DE MAÇANETA ESTILO COLONIAL (similar a existentes)
P3 0,60 X 2,10	ATUAL - MADEIRA / PROPOSTA - MADEIRA MACIÇA (ANGELIM)	ABRIR - 1 FOLHA	LAVABO VICE-PREFEITO	ALTA DETERIORAÇÃO	REMOVER E INSTALAR NOVA. MADEIRA MACIÇA - COR:NATURAL, EM PAINEL RIPADO(VERTICAL), IDENTIDADE VISUAL CONFORME P4, P5, SIMILARES
P4 0,75 X2,27	MADEIRA	ABRIR - 1 FOLHA	GAB. VICE-PREFEITO	BOM ESTADO	LIMPEZA E LUBRIFICAÇÃO DE FERRAGENS; APLICAÇÃO DE VERNIZ NO MADEIRAMENTO (Copal)
P5 1,15 X 2,30	MADEIRA	ABRIR - 1 FOLHA	ASSES.VICE-PREFEITO	BOM ESTADO	LIMPEZA E LUBRIFICAÇÃO DE FERRAGENS; APLICAÇÃO DE VERNIZ NO MADEIRAMENTO (Copal)
P6 0,93 X 2,30	MADEIRA COM VIDRO (FANTASIA)	ABRIR - 1 FOLHA	HALL	BOM ESTADO	LIMPEZA E LUBRIFICAÇÃO DE FERRAGENS; APLICAÇÃO DE VERNIZ NO MADEIRAMENTO (Copal)
P7 1,08 X 2,54	MADEIRA	ABRIR - 2 FOLHAS	SALA DE ATOS	BOM ESTADO	LIMPEZA E LUBRIFICAÇÃO DE FERRAGENS; APLICAÇÃO DE VERNIZ NO MADEIRAMENTO (Copal)
P8 1,10 X 2,26	MADEIRA	ABRIR - 2 FOLHAS	SALA DE ATOS	BOM ESTADO	LIMPEZA E LUBRIFICAÇÃO DE FERRAGENS; APLICAÇÃO DE VERNIZ NO MADEIRAMENTO (Copal)
P9 0,74 X 2,30	MADEIRA	ABRIR - 1 FOLHA	COMUNICAÇÃO	BOM ESTADO	LIMPEZA E LUBRIFICAÇÃO DE FERRAGENS; APLICAÇÃO DE VERNIZ NO MADEIRAMENTO (Copal)
P10 0,94 X 2,31	MADEIRA	ABRIR - 1 FOLHA	CONTROLADORIA 01	BOM ESTADO	INVERSÃO DO SENTIDO (conforme planta baixa); SUBSTITUIÇÃO DE FERRAGENS; APLICAÇÃO DE VERNIZ NO MADEIRAMENTO (Copal)
P11 0,75 X 2,30	MADEIRA (SEMI-OCA)	ABRIR - 1 FOLHA	LAVABO CONTROLADORIA	BOM ESTADO	REMOÇÃO COMPLETA
P12 0,78 X 2,30	MADEIRA	ABRIR - 1 FOLHA	COMUNICAÇÃO	BOM ESTADO	LIMPEZA E LUBRIFICAÇÃO DE FERRAGENS; APLICAÇÃO DE VERNIZ NO MADEIRAMENTO (Copal)
P13 0,90 X 2,32	MADEIRA	ABRIR - 1 FOLHA	COMUNICAÇÃO	BOM ESTADO	INVERSÃO DO SENTIDO (conforme planta baixa); SUBSTITUIÇÃO DE FERRAGENS; APLICAÇÃO DE VERNIZ NO MADEIRAMENTO (Copal)
P14 0,79 X 2,20	MADEIRA	ABRIR - 1 FOLHA	SEC. CONTROLADORIA	BOM ESTADO	INVERSÃO DO SENTIDO (conforme planta baixa); SUBSTITUIÇÃO DE FERRAGENS; APLICAÇÃO DE VERNIZ NO MADEIRAMENTO (Copal)
P15 0,84 X 2,33	MADEIRA COM CAIXILHOS DE VIDRO E BANDEIRA	ABRIR - 1 FOLHA	SEC. CONTROLADORIA	ALTA DETERIORAÇÃO	SUBSTITUIÇÃO DA PEÇA POR COMPLETO (COR AZUL, RGB:0,93,140) INVERSÃO DO SENTIDO (conforme planta baixa);
P16 0,87 X 2,20	MADEIRA	ABRIR - 1 FOLHA	COPA	BOM ESTADO	LIMPEZA E LUBRIFICAÇÃO DE FERRAGENS; APLICAÇÃO DE VERNIZ NO MADEIRAMENTO (Copal)
P17 0,80 X 2,35	MADEIRA COM CAIXILHOS DE VIDRO E BANDEIRA	ABRIR - 1 FOLHA	COPA	OXIDAÇÃO NAS FERRAGENS/ MAÇANETA SEM PADRÃO	INVERSÃO DO SENTIDO (conforme planta baixa); SUBSTITUIÇÃO DE FERRAGENS; SUBSTITUIÇÃO DE MAÇANETA; obs: INSTALAÇÃO DE MAÇANETA ESTILO COLONIAL (similar a existentes)
P18 0,75 X 2,26	ATUAL - MADEIRA / PROPOSTA - MADEIRA MACIÇA (ANGELIM)	ABRIR - 1 FOLHA	LAVABO MASCULINO	ALTA DETERIORAÇÃO	REMOVER E INSTALAR NOVA. MADEIRA MACIÇA - COR:NATURAL, EM PAINEL RIPADO(VERTICAL), IDENTIDADE VISUAL CONFORME P4, P5, SIMILARES
P19 0,77 x 2,26	ATUAL - MADEIRA / PROPOSTA - MADEIRA MACIÇA (ANGELIM)	ABRIR - 1 FOLHA	LAVABO FEMININO	ALTA DETERIORAÇÃO	REMOVER E INSTALAR NOVA. MADEIRA MACIÇA - COR:NATURAL, EM PAINEL RIPADO(VERTICAL), IDENTIDADE VISUAL CONFORME P4, P5, SIMILARES
P20 0,60 X 2,00	MADEIRA (semi-oca)	ABRIR - 1 FOLHA	LAVABO FEMININO	ALTA DETERIORAÇÃO	SUBSTITUIÇÃO DA PEÇA POR COMPLETO (COR BRANCA)
P21 0,60 X 2,00	MADEIRA (semi-oca)	ABRIR - 1 FOLHA	LAVABO MASCULINO	ALTA DETERIORAÇÃO	SUBSTITUIÇÃO DA PEÇA POR COMPLETO (COR BRANCA)
P22 0,96 X 2,27	MADEIRA COM CAIXILHOS DE VIDRO	ABRIR - 1 FOLHA / 1 PARTE FIXA	GER. ADMIN. E FINANCEIRA	BOM ESTADO	LIMPEZA E LUBRIFICAÇÃO DE FERRAGENS; APLICAÇÃO DE VERNIZ NO MADEIRAMENTO (Copal)
P23 0,75 X 2,27	MADEIRA	ABRIR - 1 FOLHA	GER. ADMIN. E FINANCEIRA	BOM ESTADO	LIMPEZA E LUBRIFICAÇÃO DE FERRAGENS; APLICAÇÃO DE VERNIZ NO MADEIRAMENTO (Copal)
P24 0,81 X 2,22	MADEIRA	ABRIR - 1 FOLHA	ASSESSORIA PREFEITO	BOM ESTADO	LIMPEZA E LUBRIFICAÇÃO DE FERRAGENS; APLICAÇÃO DE VERNIZ NO MADEIRAMENTO (Copal)
P25 0,78 X 2,30	MADEIRA	ABRIR - 1 FOLHA	OFICIAL DE GABINETE	BOM ESTADO	LIMPEZA E LUBRIFICAÇÃO DE FERRAGENS; APLICAÇÃO DE VERNIZ NO MADEIRAMENTO (Copal)
P26 0,80 X 2,30	MADEIRA	ABRIR - 1 FOLHA	GABINETE PREFEITO	BOM ESTADO	LIMPEZA E LUBRIFICAÇÃO DE FERRAGENS; APLICAÇÃO DE VERNIZ NO MADEIRAMENTO (Copal)
P27 0,70 X 2,25	MADEIRA	ABRIR - 1 FOLHA	LAVABO PREFEITO	BOM ESTADO	LIMPEZA E LUBRIFICAÇÃO DE FERRAGENS; APLICAÇÃO DE VERNIZ NO MADEIRAMENTO (Copal)
P28 0,77 X 2,14	VIDRO COM PELÍCULA ADESIVA	CORRER - 1 FOLHA	SALA DE ESPERA	BOM ESTADO	REMOÇÃO COMPLETA
P29 0,81 X 2,15	VIDRO COM PELÍCULA ADESIVA	CORRER - 1 FOLHA	SALA DE ESPERA	BOM ESTADO	REMOÇÃO COMPLETA
P30 0,69 X 2,27	DRYWALL (folha simples)	ABRIR - 1 FOLHA	CORREDOR	BOM ESTADO	REMOÇÃO COMPLETA
P31 3,20 X 2,45	VIDRO COM PERFIL METÁLICO	4 FOLHAS: 2 FIXAS 2 CORRER	GABINETE PREFEITO	BOM ESTADO	LIMPEZA E LUBRIFICAÇÃO DE FERRAGENS
P32 0,90 x 2,27	MADEIRA	ABRIR - 1 FOLHA	GABINETE PREFEITO	BOM ESTADO	REMOÇÃO COMPLETA (com reaproveitamento em P35)
P33 1,60 X 2,28	VIDRO COM PERFIL METÁLICO	CORRER - 3 FOLHAS	CORREDOR	BOM ESTADO	LIMPEZA E LUBRIFICAÇÃO DE FERRAGENS
P34 0,90 X 2,10	MADEIRA MACIÇA (ANGELIM)	ABRIR - 1 FOLHA	LAVABO CONTROLADORIA ADAPTADO PARA PCD	NOVA - A SER INSTALADA	INSTALAR NOVA. MADEIRA MACIÇA - COR:NATURAL, EM PAINEL RIPADO(VERTICAL), IDENTIDADE VISUAL CONFORME P4, P5, SIMILARES MAÇANETA DO TIPO ALAVANCA E PUXADOR HORIZONTAL (AÇO INOX POLIDO) - DUPLA AÇÃO (ABRE PARA DENTRO E PARA FORA)
P35 0,90 X 2,10	MADEIRA	ABRIR - 1 FOLHA	GABINETE PREFEITO	REAPROVEITAMENTO DE P32	REAPROVEITADA DE P32; SUBSTITUIÇÃO DE FERRAGENS; APLICAÇÃO DE VERNIZ (Copal)
P36 0,80 X 2,10	CAIXILHOS EM ALUMÍNIO COM VIDRO TEMPERADO 6mm	ABRIR - 1 FOLHA	COMUNICAÇÃO	NOVA - A SER INSTALADA	CAIXILHOS DE ALUMINIO EM COR PRETA, VIDRO TEMPERADO TRANSPARENTE 6mm
P37 0,80 X 2,10	CAIXILHOS EM ALUMÍNIO COM VIDRO TEMPERADO 6mm	CORRER - 1 FOLHA	ASSES.VICE-PREFEITO	NOVA - A SER INSTALADA	CAIXILHOS DE ALUMINIO EM COR PRETA, VIDRO TEMPERADO TRANSPARENTE 6mm
P38 0,80 X 2,10	CAIXILHOS EM ALUMÍNIO COM VIDRO TEMPERADO 6mm	CORRER - 1 FOLHA	GAB. VICE-PREFEITO	NOVA - A SER INSTALADA	CAIXILHOS DE ALUMINIO EM COR PRETA, VIDRO TEMPERADO TRANSPARENTE 6mm
P39 0,80 X 2,10	CAIXILHOS EM ALUMÍNIO COM VIDRO TEMPERADO 6mm	CORRER - 1 FOLHA	RACK T.I.	NOVA - A SER INSTALADA	CAIXILHOS DE ALUMINIO EM COR PRETA, VIDRO TEMPERADO TRANSPARENTE 6mm
P40 2,20 x 2,10 Ver Detalhe	VIDRO TRANSPARENTE TEMPERADO 10mm com CAIXILHOS DE ALUMÍNIO	ABRIR - 1 FOLHA FIXAS - 2 FOLHAS	RECEPÇÃO	BOM ESTADO	REMOVER J1 E INSTALAR PORTA, UTILIZAÇÃO DE VIDRO TRANSPARENTE, 10MM, CAIXILHOS DE ALUMÍNIO (PINTURA COR PRETO) MAÇANETA DO TIPO ALAVANCA E PUXADOR HORIZONTAL (AÇO INOX POLIDO). DUPLA AÇÃO (ABRE PARA DENTRO E PARA FORA)

OBS.: AS MAÇANETAS DAS PORTAS DE MADEIRA MACIÇA, QUANDO SUBSTITUÍDAS, DEVERÃO SER EM DESIGN COLONIAL CONFORME O JÁ EXISTENTE NA EDIFICAÇÃO (EX: P5, P6 e P7)

OBS².: Todas as GUARNIÇÕES das portas deverão ser removidas, substituindo as mesmas por novas em POLISTIRENO, 10cm PRETO (mesma especificação rodapé)

OBS³.: O EXECUTOR DEVERÁ VERIFICAR TODA E QUALQUER MEDIDA IN LOCO, ANTES DA SUBSTITUIÇÃO DE PEÇAS AVARIADAS E A INSTALAÇÃO DE NOVAS.

JANELAS

DIMENSÕES DAS FOLHAS, SEM MARCOS E VISTAS

DIMENSÕES	MATERIAL	SISTEMA	PEITORIL	LOCALIZAÇÃO	SITUAÇÃO ATUAL	AÇÃO
J1 2,18 X 1,20	PERFIL METÁLICO COM VIDRO TRANSPARENTE TEMPERADO 10mm	4 FOLHAS: 2 FIXAS 2 CORRER	0,52	RECEPÇÃO	DESPRENDIMENTO PINTURA NO METAL	REMOÇÃO COMPLETA DA JANELA, REMOÇÃO DE PARTE DA ALVENARIA, REMOÇÃO DE PARTE DA CANTARIA PARA A INSTALAÇÃO DA PORTA P40.
J2 2,17 X 1,56 (Ver corte C/C)	PERFIL METÁLICO COM VIDRO TRANSPARENTE TEMPERADO 10mm	4 FOLHAS: 2 FIXAS 2 CORRER	0,52	RECEPÇÃO	BOM ESTADO	SUBSTITUIÇÃO COMPLETA DA JANELA, ALTERANDO O VIDRO FUMÊ POR VIDRO COMUM
J3 2,17 X 1,56 (Ver corte C/C)	PERFIL METÁLICO COM VIDRO TRANSPARENTE TEMPERADO 10mm	4 FOLHAS: 2 FIXAS 2 CORRER	0,52	RECEPÇÃO	BOM ESTADO	SUBSTITUIÇÃO COMPLETA DA JANELA, ALTERANDO O VIDRO FUMÊ POR VIDRO COMUM
J4 0,92 X 2,38	MADEIRA COM CAIXILHOS DE VIDRO	ABRIR - 2FOLHAS	0,96	SALA DE REUNIÕES - VICE	DESPRENDIMENTO DA PINTURA/ FALTAM VIDROS/ OXIDAÇÃO NAS FERRAGENS	SUBSTITUIÇÃO DE FERRAGENS; PINTURA DO MADEIRAMENTO (AZUL, RGB:0,93,140);INSTALAÇÃO DE VIDROS
J5 1,31 X 2,68	MADEIRA COM CAIXILHOS DE VIDRO	ABRIR - 3FOLHAS	0,96	SALA DE REUNIÕES - VICE	PARTE DE MADEIRA QUEBRADA/ OXIDAÇÃO NAS FERRAGENS/ DESPRENDIMENTO DA PINTURA	SUBSTITUIÇÃO DE FERRAGENS COMPROMETIDAS; SUBSTITUIÇÃO DE MADEIRAMENTO COMPROMETIDO; PINTURA DO MADEIRAMENTO (AZUL, RGB:0,93,140);
J6 0,94 X 2,38	MADEIRA COM CAIXILHOS DE VIDRO	ABRIR - 2FOLHAS	0,96	SALA DE REUNIÕES - VICE	DESPRENDIMENTO DA PINTURA/ OXIDAÇÃO DAS FERRAGENS	SUBSTITUIÇÃO DE FERRAGENS COMPROMETIDAS; PINTURA DO MADEIRAMENTO (AZUL, RGB:0,93,140);
J7 0,76 X 1,60	MADEIRA COM CAIXILHOS DE VIDRO	ABRIR - 2FOLHAS	0,96	GAB. VICE-PREFEITO	DESPRENDIMENTO DA PINTURA/ OXIDAÇÃO DAS FERRAGENS	SUBSTITUIÇÃO DE FERRAGENS COMPROMETIDAS; PINTURA DO MADEIRAMENTO (AZUL, RGB:0,93,140);
J8 1,23 X 1,56	MADEIRA COM CAIXILHOS DE VIDRO	ABRIR - 3 FOLHAS/ VENEZIANA	0,82	GAB. VICE-PREFEITO	DESPRENDIMENTO DA PINTURA/ OXIDAÇÃO DAS FERRAGENS	SUBSTITUIÇÃO DE FERRAGENS COMPROMETIDAS; PINTURA DO MADEIRAMENTO (AZUL, RGB:0,93,140);
J9 0,49 X 0,69	PERFIL METÁLICO COM VIDRO	BASCULANTE - 2 FOLHAS	1,58	LAVABO VICE-PREFEITO	BOM ESTADO	LIMPEZA E LUBRIFICAÇÃO DE FERRAGENS; PINTURA DO MADEIRAMENTO (AZUL, RGB:0,93,140);
J10 1,21 X 1,62	TIJOLO DE VIDRO - PEITORIL DE AZULEJOS	FIXA	0,93	SALA DE ATOS	BOM ESTADO (TIJOLOS DE VIDRO)/ AZULEJOS DO PEITORIL QUEBRADOS	REMOÇÃO DOS AZULEJOS E INSTALAÇÃO DE PEITORIL DE GRANITO SÃO GABRIEL (PRETO-POLIDO)
J11 1,02 X1,62	TIJOLO DE VIDRO - PEITORIL DE AZULEJOS	FIXA	0,93	SALA DE ATOS	BOM ESTADO (TIJOLOS DE VIDRO)/ AZULEJOS DO PEITORIL QUEBRADOS	REMOÇÃO DOS AZULEJOS E INSTALAÇÃO DE PEITORIL DE GRANITO SÃO GABRIEL (PRETO-POLIDO)
J12 1,02 X 1,62	TIJOLO DE VIDRO - PEITORIL DE AZULEJOS	FIXA	0,93	SALA DE ATOS	BOM ESTADO (TIJOLOS DE VIDRO)/ AZULEJOS DO PEITORIL QUEBRADOS	REMOÇÃO DOS AZULEJOS E INSTALAÇÃO DE PEITORIL DE GRANITO SÃO GABRIEL (PRETO-POLIDO)
J13 1,02 X 1,62	TIJOLO DE VIDRO - PEITORIL DE AZULEJOS	FIXA	0,93	SALA DE ATOS	BOM ESTADO (TIJOLOS DE VIDRO)/ AZULEJOS DO PEITORIL QUEBRADOS	REMOÇÃO DOS AZULEJOS E INSTALAÇÃO DE PEITORIL DE GRANITO SÃO GABRIEL (PRETO-POLIDO)
J14 1,02 X 1,62	TIJOLO DE VIDRO - PEITORIL DE AZULEJOS	FIXA	0,93	SALA DE ATOS	BOM ESTADO (TIJOLOS DE VIDRO)/ AZULEJOS DO PEITORIL QUEBRADOS	REMOÇÃO DOS AZULEJOS E INSTALAÇÃO DE PEITORIL DE GRANITO SÃO GABRIEL (PRETO-POLIDO)
J15 1,02 X 1,62	TIJOLO DE VIDRO - PEITORIL DE AZULEJOS	FIXA	0,93	SALA DE ATOS	BOM ESTADO (TIJOLOS DE VIDRO)/ AZULEJOS DO PEITORIL QUEBRADOS	REMOÇÃO DOS AZULEJOS E INSTALAÇÃO DE PEITORIL DE GRANITO SÃO GABRIEL (PRETO-POLIDO)
J16 1,02 X 1,62	TIJOLO DE VIDRO - PEITORIL DE AZULEJOS	FIXA	0,93	SALA DE ATOS	BOM ESTADO (TIJOLOS DE VIDRO)/ AZULEJOS DO PEITORIL QUEBRADOS	REMOÇÃO DOS AZULEJOS E INSTALAÇÃO DE PEITORIL DE GRANITO SÃO GABRIEL (PRETO-POLIDO)
J17 1,21 X 1,62	TIJOLO DE VIDRO - PEITORIL DE AZULEJOS	FIXA	0,93	SALA DE ATOS	BOM ESTADO (TIJOLOS DE VIDRO)/ AZULEJOS DO PEITORIL QUEBRADOS	REMOÇÃO DOS AZULEJOS E INSTALAÇÃO DE PEITORIL DE GRANITO SÃO GABRIEL (PRETO-POLIDO)
J18 0,77X 0,49	MADEIRA COM CAIXILHOS DE VIDRO	BASCULANTE - 1 FOLHA	1,84	CONTROLADORIA 02	BOM ESTADO	REMOÇÃO COMPLETA DA JANELA E PREENCHIMENTO EM ALVENARIA
J19 0,46 X 0,78	MADEIRA COM CAIXILHOS DE VIDRO	BASCULANTE - 2 FOLHAS	1,75	LAVABO CONTROLADORIA	BOM ESTADO	LIMPEZA E LUBRIFICAÇÃO DE FERRAGENS; PINTURA DO MADEIRAMENTO (AZUL, RGB:0,93,140);
J20 0,46 X 0,78	MADEIRA COM CAIXILHOS DE VIDRO	BASCULANTE - 2 FOLHAS	1,75	LAVABO CONTROLADORIA	BOM ESTADO	LIMPEZA E LUBRIFICAÇÃO DE FERRAGENS; PINTURA DO MADEIRAMENTO (AZUL, RGB:0,93,140);
J21 1,20 X 1,55	MADEIRA COM CAIXILHOS DE VIDRO	ABRIR - 3FOLHAS/ VENEZIANA	1,00	CONTROLADORIA 02	DESPRENDIMENTO DA PINTURA/ OXIDAÇÃO DAS FERRAGENS	SUBSTITUIÇÃO DE FERRAGENS COMPROMETIDAS; PINTURA DO MADEIRAMENTO (AZUL, RGB:0,93,140);
J22 1,20 X 1,48	MADEIRA COM CAIXILHOS DE VIDRO	ABRIR - 3FOLHAS/ VENEZIANA	1,00	CONTROLADORIA 01	DESPRENDIMENTO DA PINTURA/ OXIDAÇÃO DAS FERRAGENS	SUBSTITUIÇÃO DE FERRAGENS COMPROMETIDAS; PINTURA DO MADEIRAMENTO (AZUL, RGB:0,93,140);
J23 2,25 X 1,57	MADEIRA COM CAIXILHOS DE VIDRO	ABRIR - 6 FOLHAS	1,00	COMUNICAÇÃO	DESPRENDIMENTO DA PINTURA/ OXIDAÇÃO DAS FERRAGENS	SUBSTITUIÇÃO DE FERRAGENS COMPROMETIDAS; PINTURA DO MADEIRAMENTO (AZUL, RGB:0,93,140);
J24 2,25 X 1,57	MADEIRA COM CAIXILHOS DE VIDRO	ABRIR - 6 FOLHAS	1,00	COMUNICAÇÃO	DESPRENDIMENTO DA PINTURA/ OXIDAÇÃO DAS FERRAGENS	SUBSTITUIÇÃO DE FERRAGENS COMPROMETIDAS; PINTURA DO MADEIRAMENTO (AZUL, RGB:0,93,140);
J25 1,96 X 1,57	MADEIRA COM CAIXILHOS DE VIDRO	ABRIR - 5 FOLHAS	1,10	COMUNICAÇÃO	DESPRENDIMENTO DA PINTURA/ OXIDAÇÃO DAS FERRAGENS	SUBSTITUIÇÃO DE FERRAGENS COMPROMETIDAS; PINTURA DO MADEIRAMENTO (AZUL, RGB:0,93,140);
J26 1,14 X 1,40	MADEIRA COM CAIXILHOS DE VIDRO	GUILHOTINA 2 FLHS/ VENEZIANA 4 FLHS	1,00	SEC. CONTROLADORIA	VIDROS QUEBRADOS; OXIDAÇÃO DAS FERRAGENS	LIMPEZA E LUBRIFICAÇÃO DE FERRAGENS; PINTURA DO MADEIRAMENTO (AZUL, RGB:0,93,140); SUBSTITUIÇÃO DE VIDROS QUEBRADOS
J27 0,45 X 1,55	MADEIRA COM CAIXILHOS DE VIDRO E GRADE EXTERNA	ABRIR - 1 FOLHA	0,95	COPA	DESPRENDIMENTO DA PINTURA/ OXIDAÇÃO DAS FERRAGENS	SUBSTITUIÇÃO DE FERRAGENS COMPROMETIDAS; PINTURA DO MADEIRAMENTO (AZUL, RGB:0,93,140);
J28 1,50 X 1,10	MADEIRA COM CAIXILHOS DE VIDRO E GRADE EXTERNA	BASCULANTE - 2 FOLHAS	1,50	COPA	DESPRENDIMENTO DA PINTURA/ OXIDAÇÃO DAS FERRAGENS	SUBSTITUIÇÃO DE FERRAGENS COMPROMETIDAS; PINTURA DO MADEIRAMENTO (AZUL, RGB:0,93,140);
J29 0,75 X 0,47	MADEIRA COM CAIXILHOS DE VIDRO (FANTASIA)	BASCULANTE - 1 FOLHA	1,75	LAVABO MASCULINO	VIDRO TRINCADO/ OXIDAÇÃO DAS FERRAGENS	LIMPEZA E LUBRIFICAÇÃO DE FERRAGENS; PINTURA DO MADEIRAMENTO (AZUL, RGB:0,93,140); SUBSTITUIÇÃO DE VIDROS QUEBRADOS
J30 1,18 X 1,55	MADEIRA COM CAIXILHOS DE VIDRO	ABRIR - 3FOLHAS/ VENEZIANA	1,00	GER. ADMIN. E FINANCEIRA	DESPRENDIMENTO DA PINTURA/ OXIDAÇÃO DAS FERRAGENS	SUBSTITUIÇÃO DE FERRAGENS COMPROMETIDAS; PINTURA DO MADEIRAMENTO (AZUL, RGB:0,93,140);
J31 0,45 X 0,75	MADEIRA COM CAIXILHOS DE VIDRO E GRADE EXTERNA	BASCULANTE - 2 FOLHAS	1,75	SALA DE ESPERA	BOM ESTADO	LIMPEZA E LUBRIFICAÇÃO DE FERRAGENS; PINTURA DO MADEIRAMENTO (AZUL, RGB:0,93,140);
J32 0,45 X 0,75	MADEIRA COM CAIXILHOS DE VIDRO E GRADE EXTERNA	BASCULANTE - 2 FOLHAS	1,75	SALA DE ESPERA	BOM ESTADO	LIMPEZA E LUBRIFICAÇÃO DE FERRAGENS; PINTURA DO MADEIRAMENTO (AZUL, RGB:0,93,140);
J33 1,20 X 1,56	MADEIRA COM CAIXILHOS DE VIDRO	ABRIR - 3FOLHAS/ VENEZIANA	1,00	ASSES.VICE-PREFEITO	DESPRENDIMENTO DA PINTURA/ OXIDAÇÃO DAS FERRAGENS	SUBSTITUIÇÃO DE FERRAGENS COMPROMETIDAS; PINTURA DO MADEIRAMENTO (AZUL, RGB:0,93,140);
J34 1,18 X 1,56	MADEIRA COM CAIXILHOS DE VIDRO	ABRIR - 3FOLHAS/ VENEZIANA	0,94	OFICIAL DE GABINETE	DESPRENDIMENTO DA PINTURA/ OXIDAÇÃO DAS FERRAGENS	SUBSTITUIÇÃO DE FERRAGENS COMPROMETIDAS; PINTURA DO MADEIRAMENTO (AZUL, RGB:0,93,140);
J35 0,56 X 1,00	MADEIRA COM CAIXILHOS DE VIDRO E GRADE EXTERNA	BASCULANTE - 2 FOLHAS	1,50	LAVABO PREFEITO	BOM ESTADO/ REVISÃO GERAL	LIMPEZA E LUBRIFICAÇÃO DE FERRAGENS; PINTURA DO MADEIRAMENTO (AZUL, RGB:0,93,140);
J36 0,46 x 1,00	MADEIRA COM CAIXILHOS DE VIDRO E GRADE EXTERNA	BASCULANTE - 2 FOLHAS	1,50	LAVABO PREFEITO	BOM ESTADO/ REVISÃO GERAL	LIMPEZA E LUBRIFICAÇÃO DE FERRAGENS; PINTURA DO MADEIRAMENTO (AZUL, RGB:0,93,140);
J37 1,22 X 1,56	MADEIRA COM CAIXILHOS DE VIDRO	ABRIR - 3 FOLHAS/ VENEZIANA	0,82	GAB. VICE-PREFEITO	DESCARACTERIZADA DA FORMA ORIGINAL	REMOÇÃO DAS PEÇAS REMANESCENTES DA JANELA E INSTALAÇÃO DE NOVA. OS ELEMENTOS DA JANELA DEVERÃO SER PRODUZIDAS CONFORME A ESQUADRIA COPLANAR EXISTENTE (J8), AJUSTANDO A PROPORÇÃO AO VÃO J37
J38 1,50 x 1,10	PERFIL DE ALÚMINIO VIDRO COM PERSIANA INTERNA	FIXO	1,10	GAB. VICE-PREFEITO	NOVA - A SER INSTALADA	PERFIL DE ALUMINIO EM COR PRETA, VIDRO FIXO 6mm COM PERSIANA INTERNA (LADO GAB VICE)
J39 1,50 x 1,10	PERFIL DE ALÚMINIO VIDRO COM PERSIANA INTERNA	FIXO	1,10	COMUNICAÇÃO	NOVA - A SER INSTALADA	PERFIL DE ALUMINIO EM COR PRETA, VIDRO FIXO 6mm COM PERSIANA INTERNA (LADO DIRETOR/ GERENTE)
J40 1,00 x 1,10	PERFIL DE ALÚMINIO VIDRO COM PERSIANA INTERNA	FIXO	1,10	COMUNICAÇÃO	NOVA - A SER INSTALADA	PERFIL DE ALUMINIO EM COR PRETA, VIDRO FIXO 6mm COM PERSIANA INTERNA (LADO DIRETOR/ GERENTE)
J41 1,40 x 0,55 (4 UNIDADES)	PERFIL DE ALÚMINIO COM VIDRO TRANSPARENTE 6mm	MAXIMAR - 3 FOLHAS - HORIZONTAIS	3,60	SALA DE ATOS - ALTA	NOVA - A SER INSTALADA (4 UNIDADES)	PERFIS DE ALUMINIO EM COR PRETA, VIDRO TEMPERADO TRANSPARENTE 6mm
V1 1,94 x 0,55 (12 UNIDADES)	PERFIL DE ALÚMINIO COM VIDRO TRANSPARENTE 6mm	FIXO	3,60	SALA DE ATOS - ALTA	NOVA - A SER INSTALADA (12 UNIDADES)	PERFIS DE ALUMINIO EM COR PRETA, VIDRO TEMPERADO TRANSPARENTE 6mm HASTE DE COMANDO PROLONGADA EM ALUMÍNIO (2,50m)- DISTANDO 1,10m DO PISO

OBS.: Deverão ser removidos TODOS OS GRADIS na face externa das janelas (J19, J20, J27, J29, J35, J36, sem reaproveitamento e sem reinstalação.

OBS².: O EXECUTOR DEVERÁ VERIFICAR TODA E QUALQUER MEDIDA IN LOCO, ANTES DA SUBSTITUIÇÃO DE PEÇAS AVARIADAS E A INSTALAÇÃO DE NOVAS.

Documento assinado digitalmente
gov.br GUILHERME HENRIQUE SPANNEMBERG DARUI
Data: 20/10/2026 19:03:06-0300
Verifique em https://validar.iti.gov.br

NOTAS

1. ESTE PROJETO É PROPRIEDADE DO MUNICÍPIO DE TUBARÃO. NÃO DEVE SER UTILIZADO PARA QUALQUER OUTRA FINALIDADE QUE NÃO SE RELACIONE COM A EXECUÇÃO DA PRESENTE EDIFICAÇÃO, SENDO TERMINANTEMENTE VEDADA SUA COLOCAÇÃO A DISPOSIÇÃO DE TERCEIROS.
2. O PROJETISTA NÃO SE RESPONSABILIZARÁ POR EVENTUAIS ALTERAÇÕES DESTE PROJETO DURANTE SUA EXECUÇÃO. QUALQUER MODIFICAÇÃO, O MESMO DEVE SER CONTACTADO.
3. ESTE PROJETO FOI DESENVOLVIDO COM BASE EM INFORMAÇÕES LEVANTADAS PELO ARQUITETO E EM DOCUMENTOS OFICIAIS CONSULTADOS..
4.QUALQUER MODIFICAÇÃO OU DÚVIDA DEVERÁ SER IMEDIATAMENTE COMUNICADA POR ESCRITO AO PROJETISTA.

Município de Tubarão
Secretaria de Planejamento e Urbanismo

REFORMA PAÇO MUNICIPAL - PREFEITURA DE TUBARÃO

ENDEREÇO:
Rua Felipe Schmidt, 108 - Centro, Tubarão-SC

MATRÍCULA IMOBILIÁRIA: 31.856
ÁREA DA MATRÍCULA: 12.743,23m²
ÁREA DO IMÓVEL: 512,76m²

CONTEÚDO:
Planta de Esquadrias
Quadro de Esquadrias - Portas
Quadro de Esquadrias - Janelas

RESP. TÉCNICO:
Guilherme Henrique Spannemberg Darui
Arquiteto e Urbanista – CAU/SC nº A107240-4

ESCALA:	DATA:	ARQUIVO:
1/100	Set/2025	PAÇO(GABINETE)-ARQ-PE.dwg

04
08